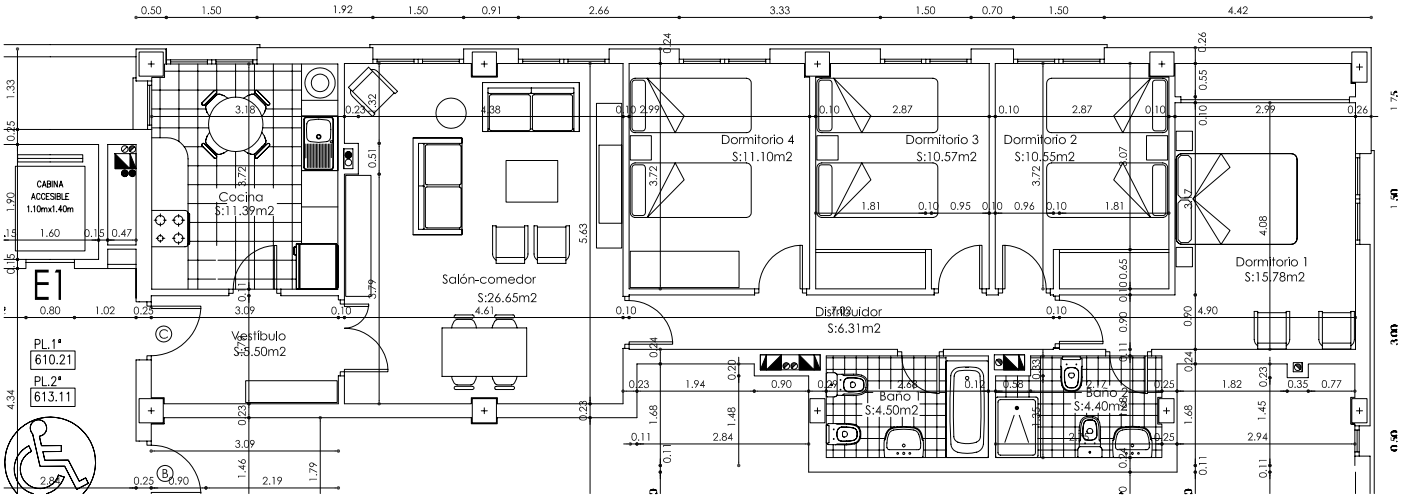

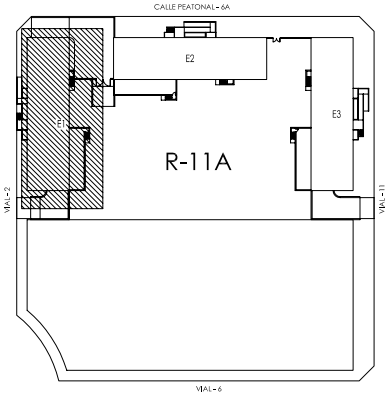

	SUP. ÚTIL
VIVIENDA C	106.75 m2

PROYECTO BÁSICO Y DE EJECUCUÓN DE 140 VPT, GARAJES Y TRASTEROS. MANZANAS R-11A Y R-12 -ALAMEDA DEL SEÑORÍO-. ILLESCAS (TOLEDO).

AGENTE URBANIZADOR: PROMOCIONES GONZÁLEZ S.A.

PLANO N°: A-14

PLANO: DISTRIBUCIÓN, COTAS Y SUPERFICIES PLANTAS 1ª, 2ª. E-1 R-11A. VIVIENDA C.

FECHA PROY.: JUNIO 2005

ESCALA: 1/125

STUDIO PC S.L.

ARQUITECTO: JOSE RAMON PALACIOS TARAVILLO

MODIFICADO: