


S2

sotano 2

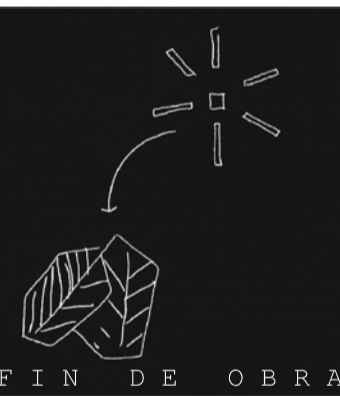

Proyecto.
138 viviendas VPPACJ
locales, garajes
y trasteros

situación. parcela 81.1
las retamas.
parque oeste

municipio. Alcorcón

arquitecto.
juan ignacio mera

propiedad.
INTERISOLUX ALCORCÓN
VIVIENDA JOVEN S.L.

plano. ARQUITECTURA
planta sotano 2


1/100

febrero de 2011

A1

S1

sotano 1

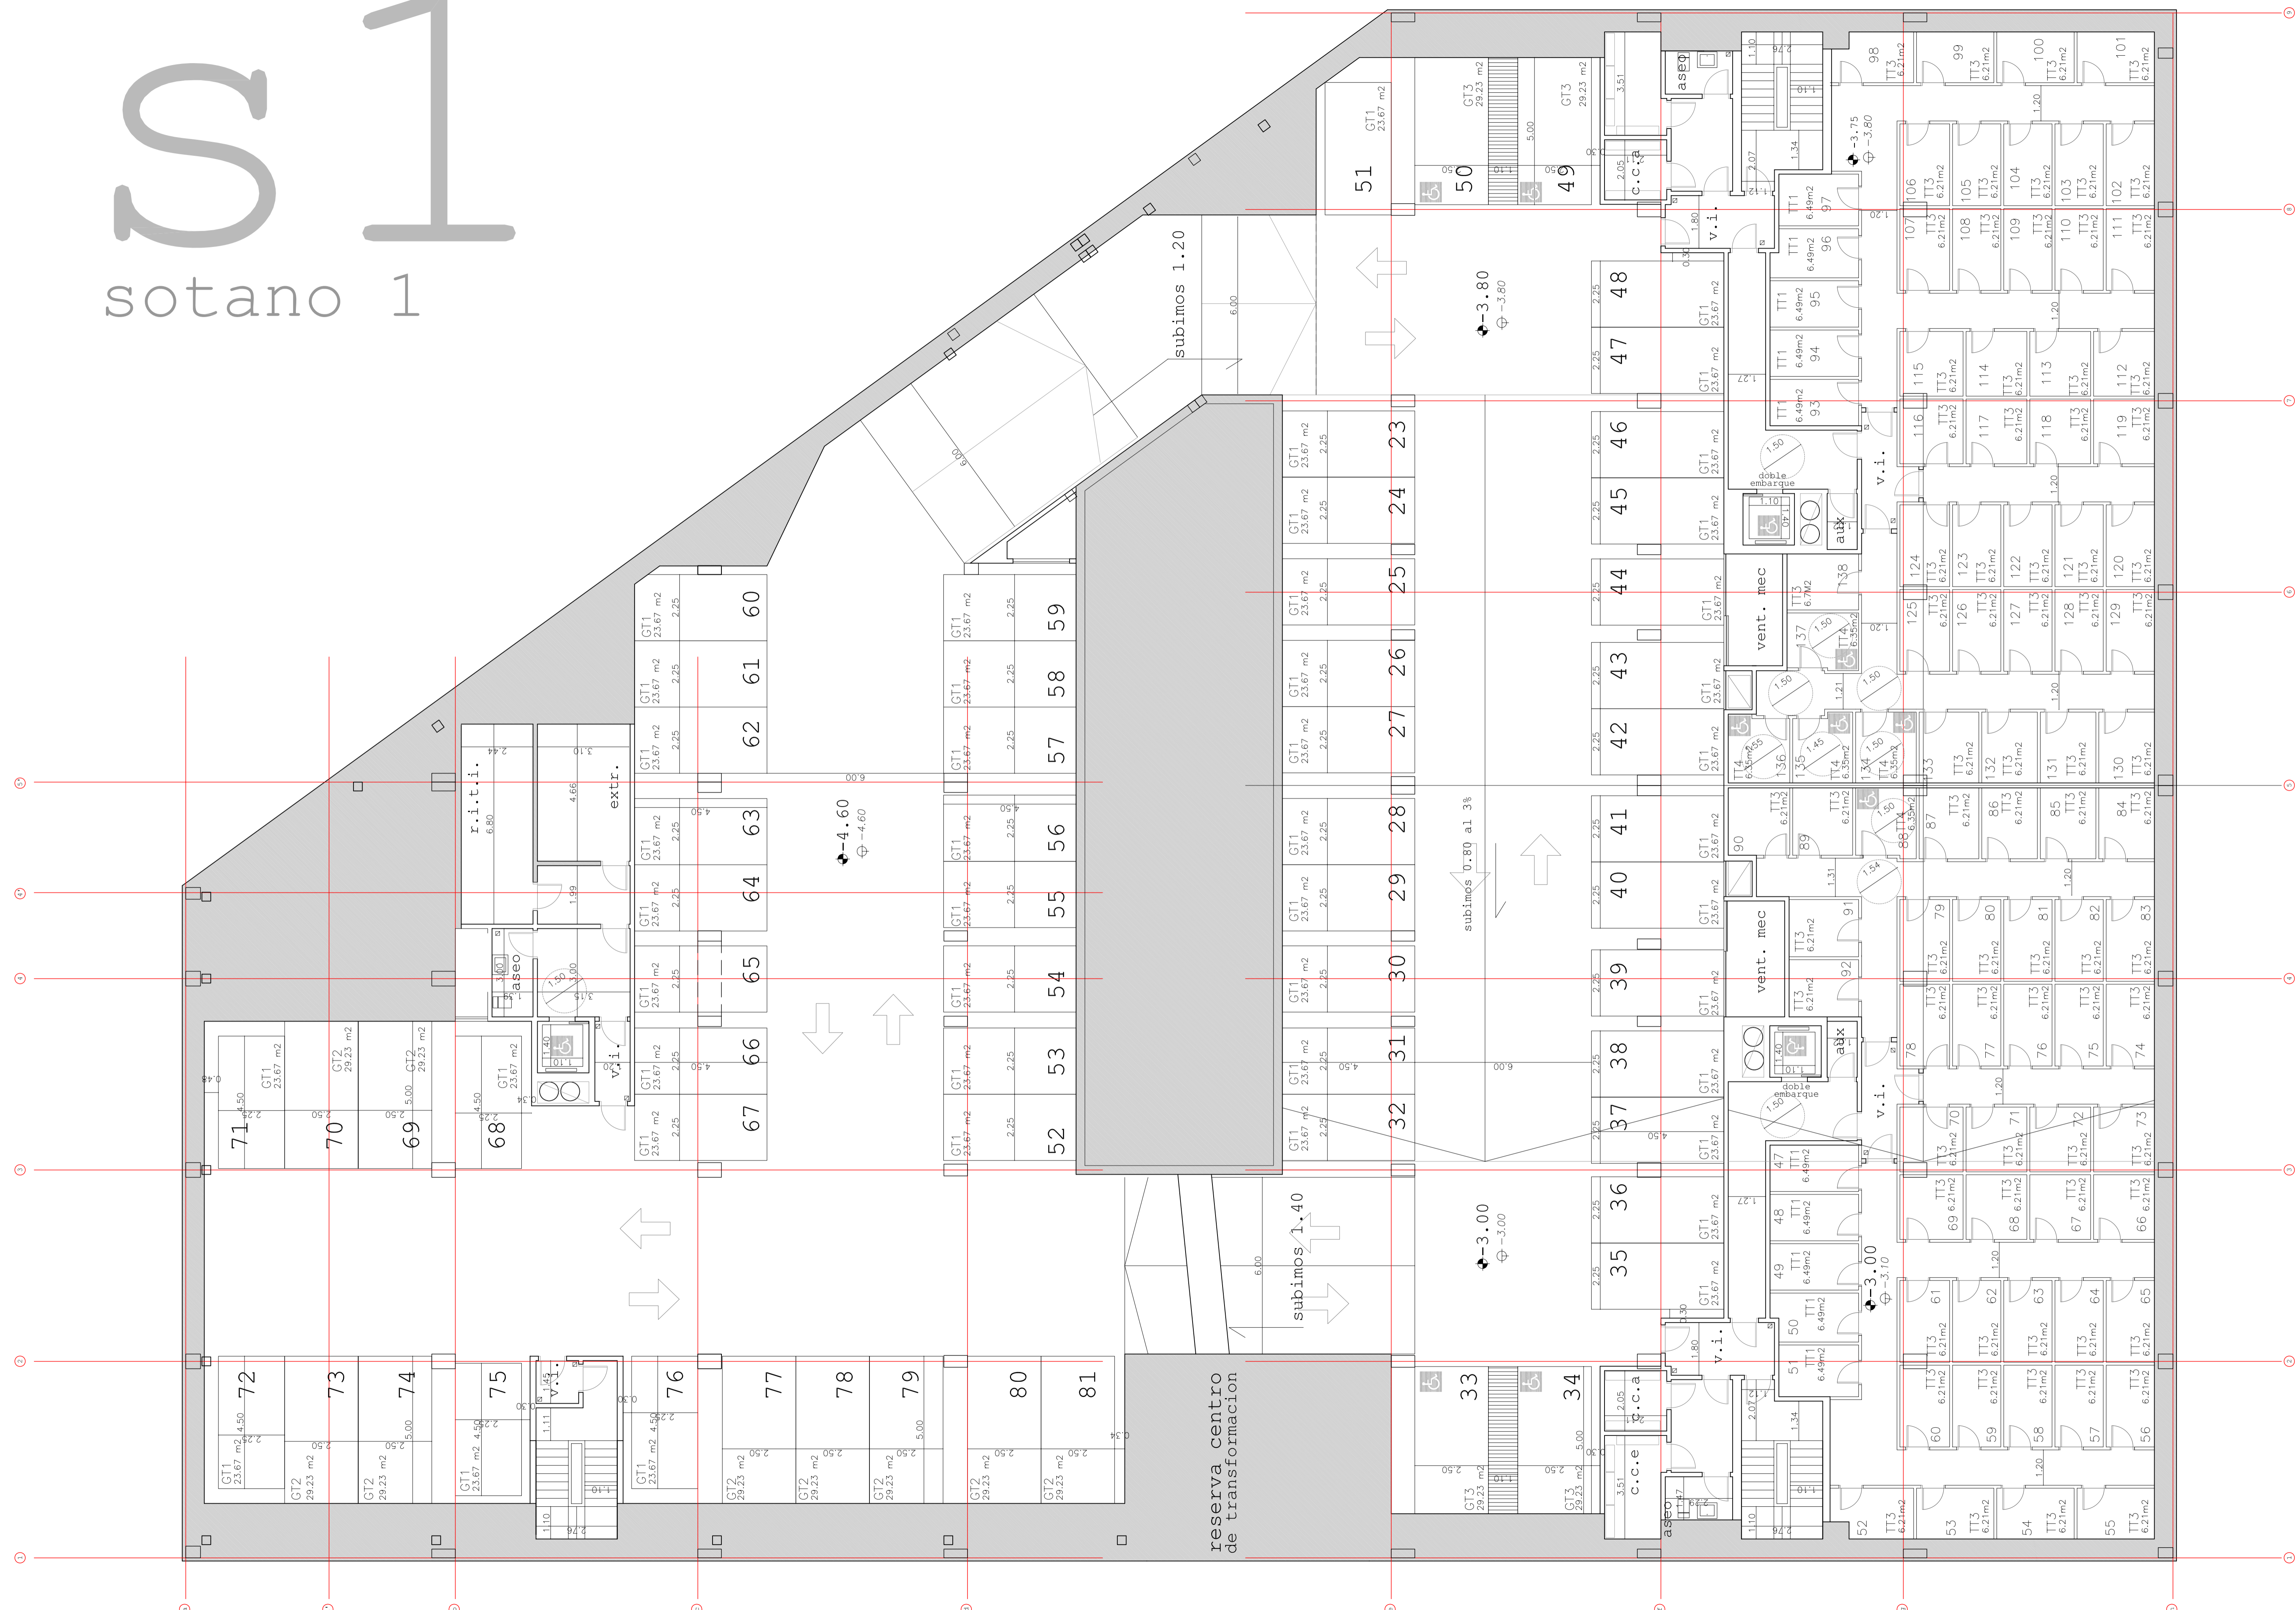

Proyecto:
138 viviendas VPPACJ
locales, garajes
y trasteros

situación. parcela 81.1
las retamas. garajes
parque oeste

municipio. Alcorcón

arquitecto.
juan ignacio mera

propiedad.
INTERISOLUX ALCORCÓN
VIVIENDA JOVEN S.L.

plano. ARQUITECTURA
planta sotano 1


1/100

febrero de 2011

A2

SS

semisotano

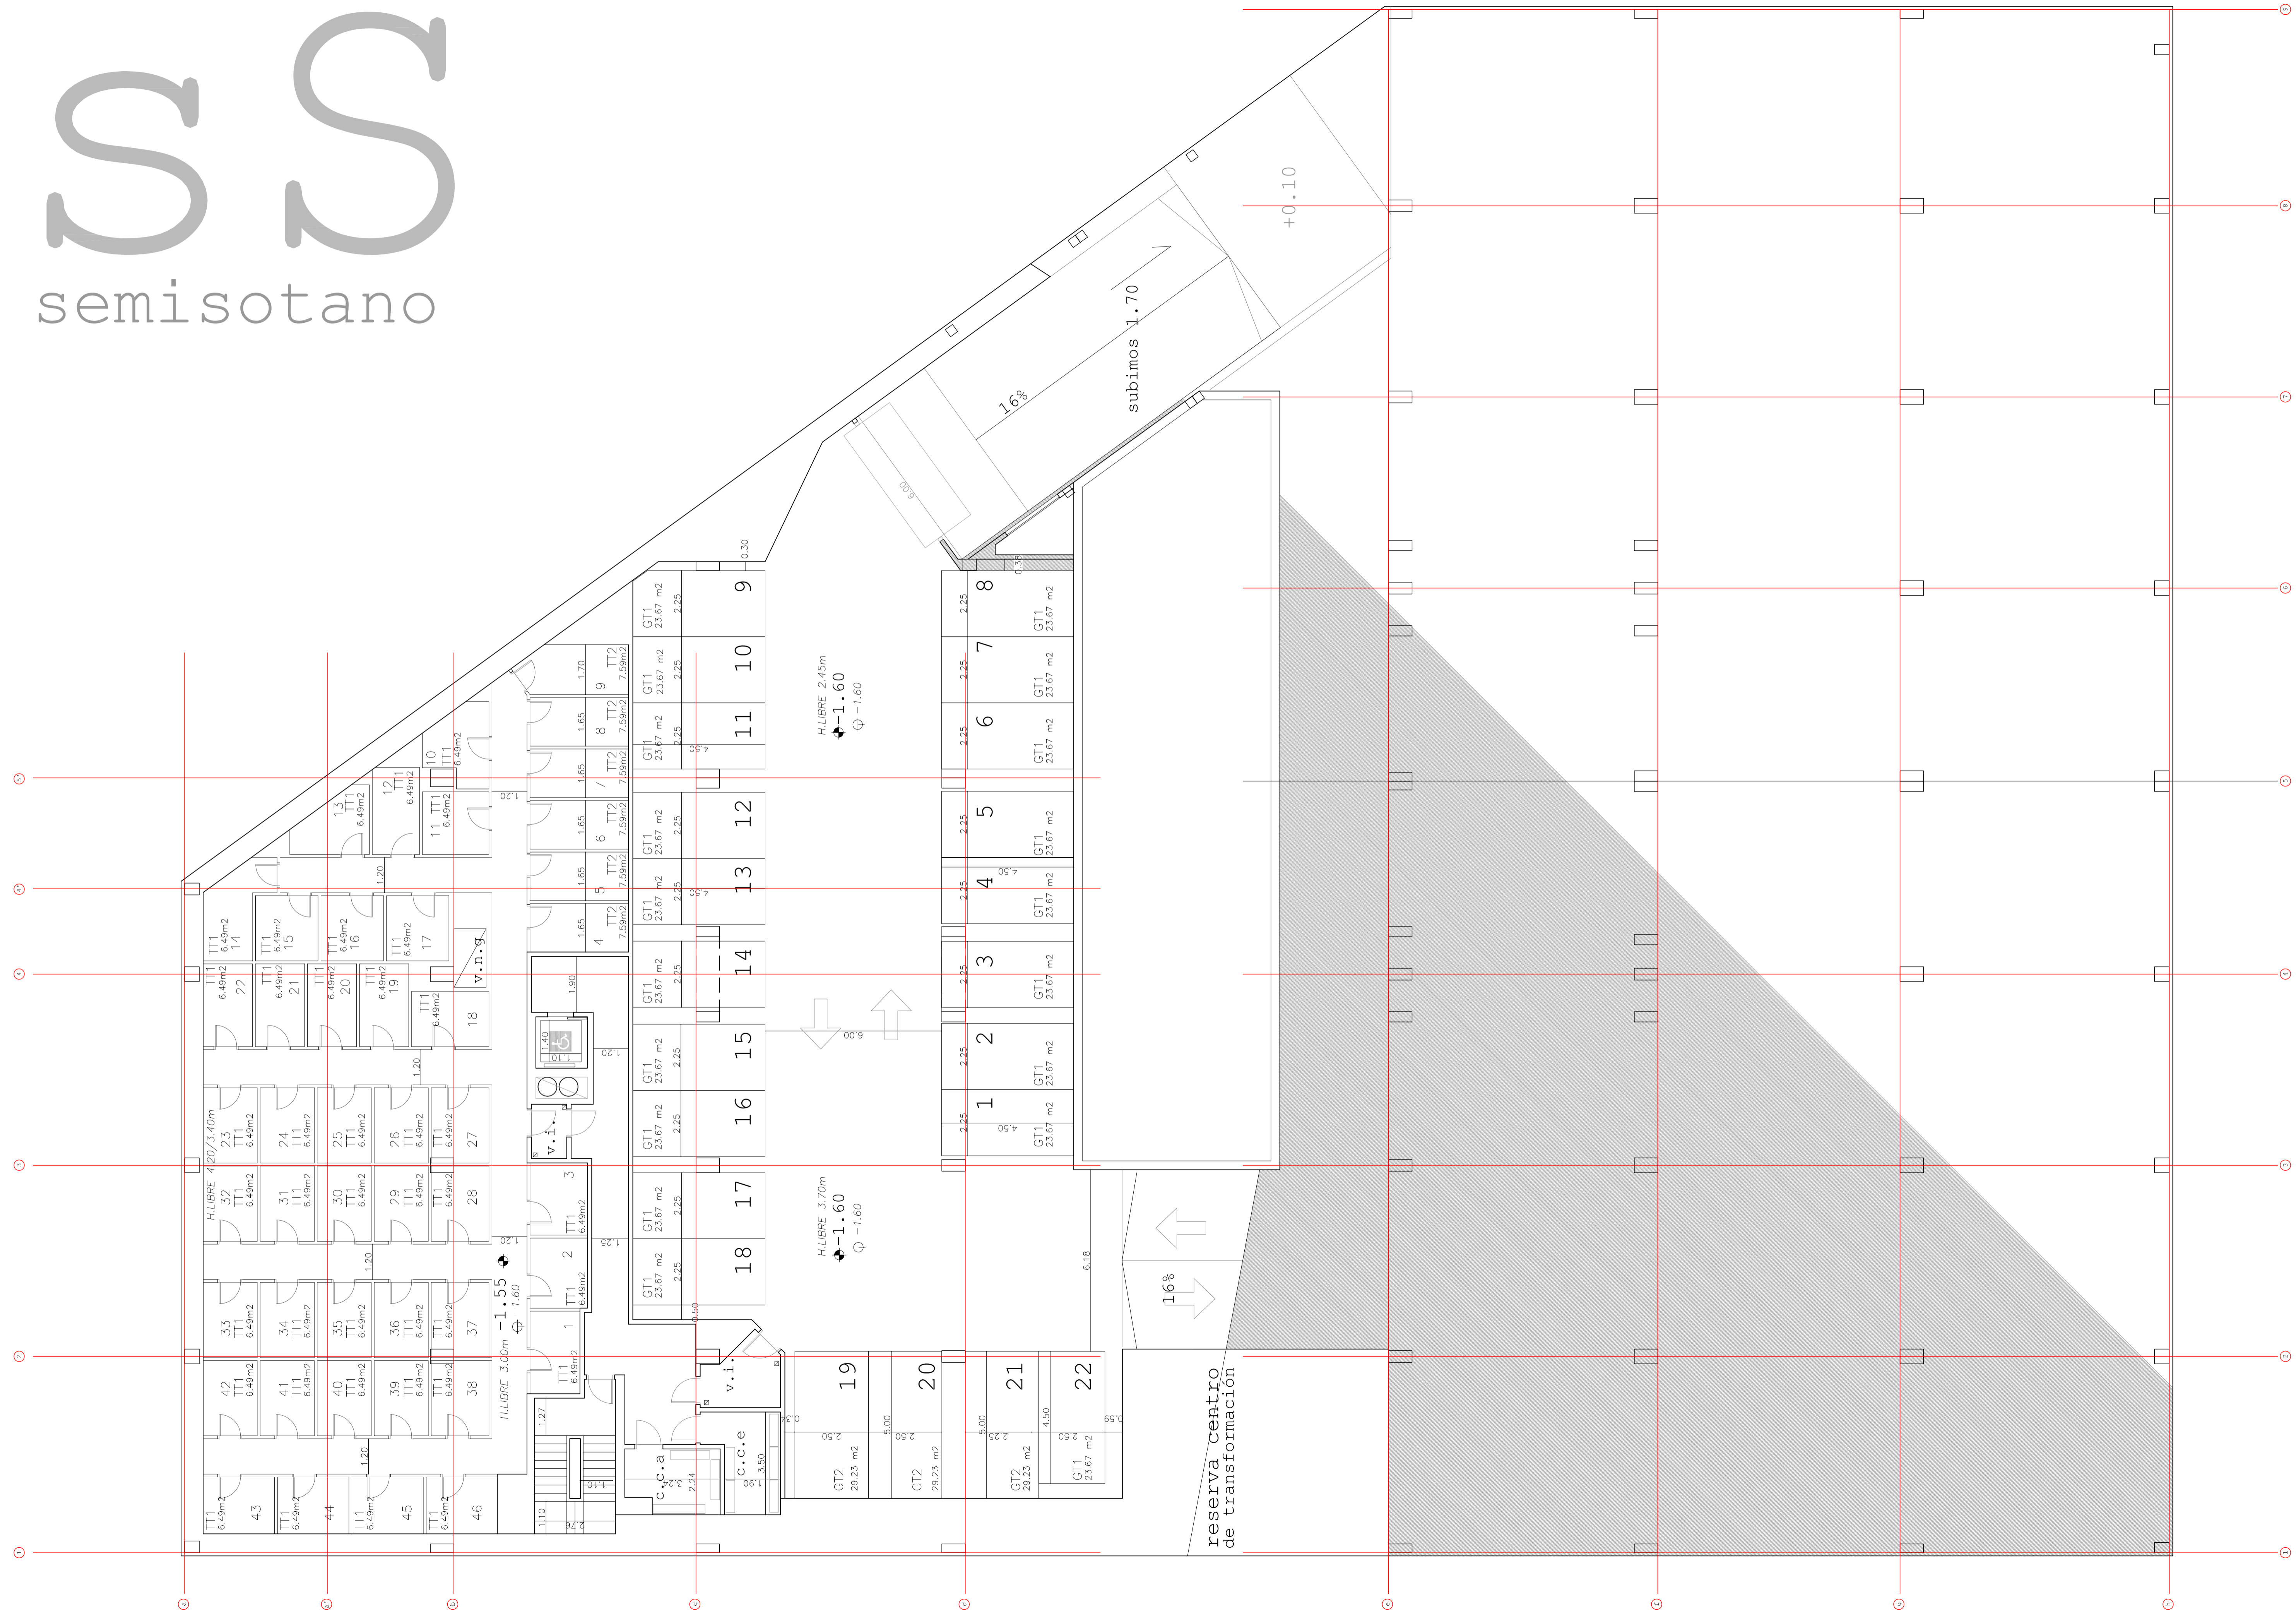

Proyecto:
138 viviendas VPPACJ
locales, garajes
y trasteros

situación. parcela 81.1
las retamas.
parque oeste

municipio. Alcorcón

arquitecto.
juan ignacio mera


propiedad.
INTERISOLUX ALCORCÓN
VIVIENDA JOVEN S.L.

plano. ARQUITECTURA
planta semisotano

1/100

febrero de 2011

A3

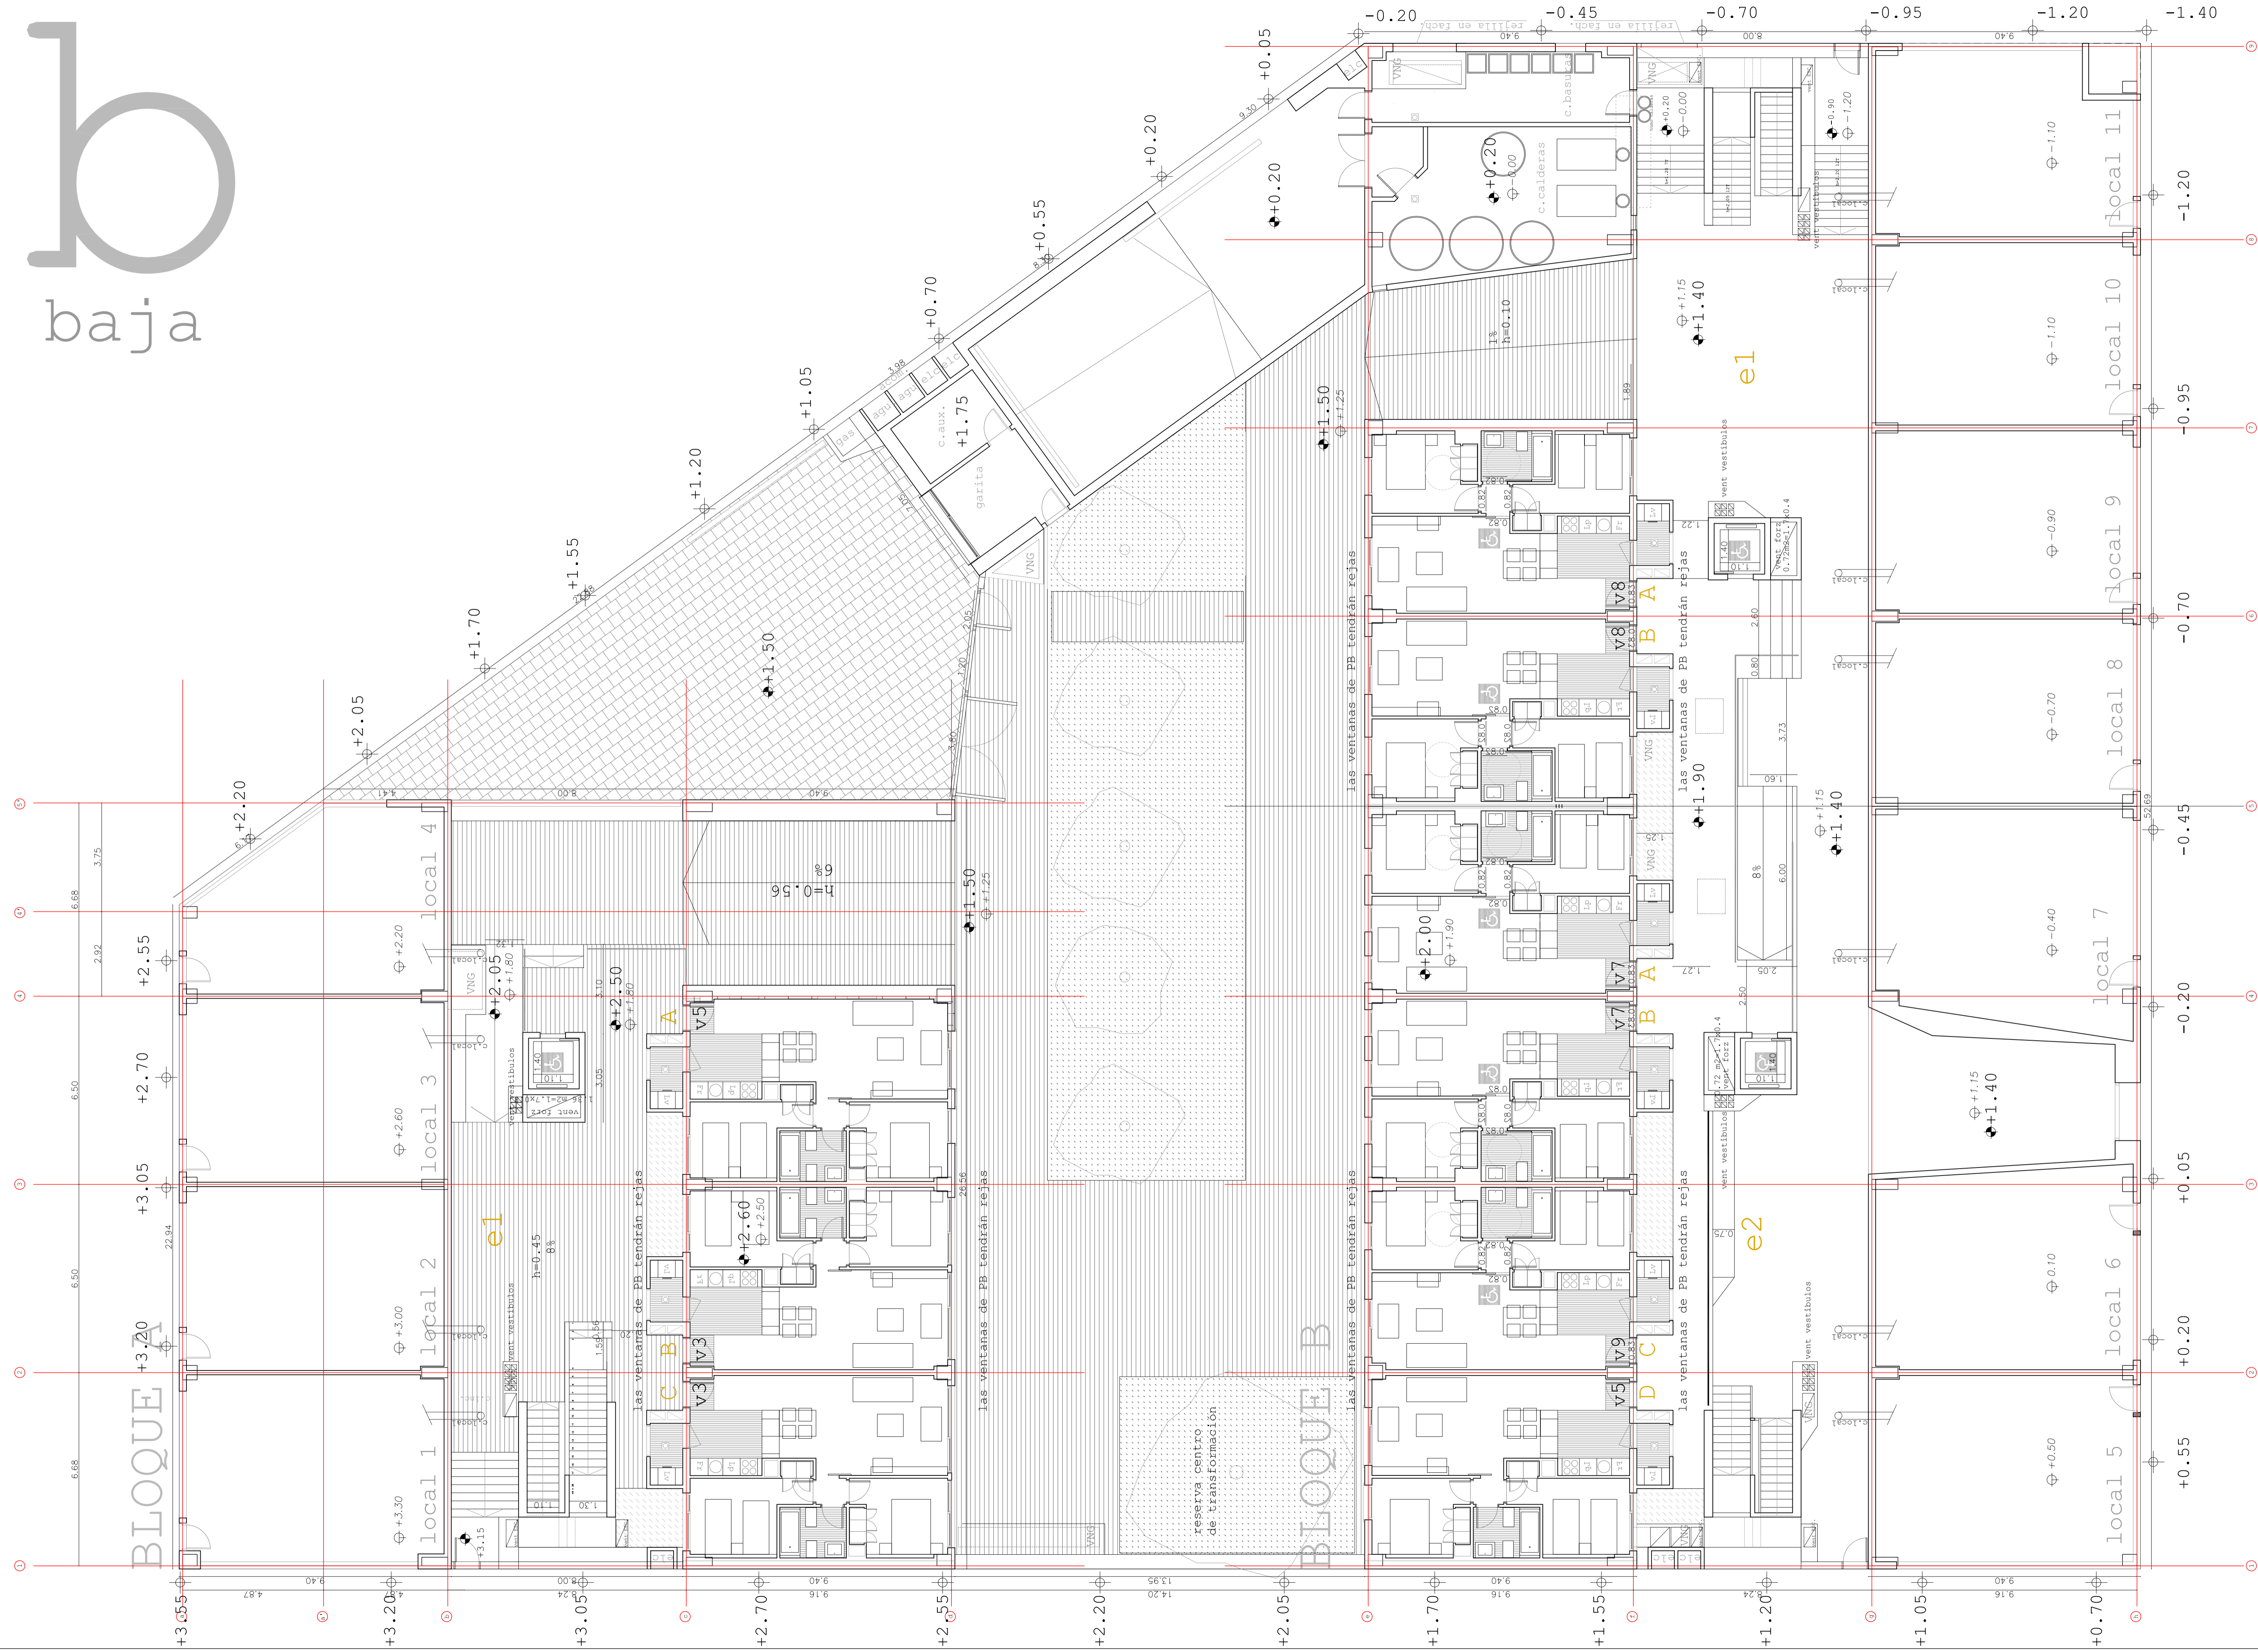

Proyecto:
138 viviendas VPPACJ
locales, garajes
y trasteros

situación. parcela 81.1
las retamas.
parque oeste

municipio. Alcorcón

arquitecto.
juan ignacio mera

propiedad.
INTERISOLUX ALCORCÓN
VIVIENDA JOVEN S.L.


plano. ARQUITECTURA
planta baja

1/100

febrero de 2011

t

tipo

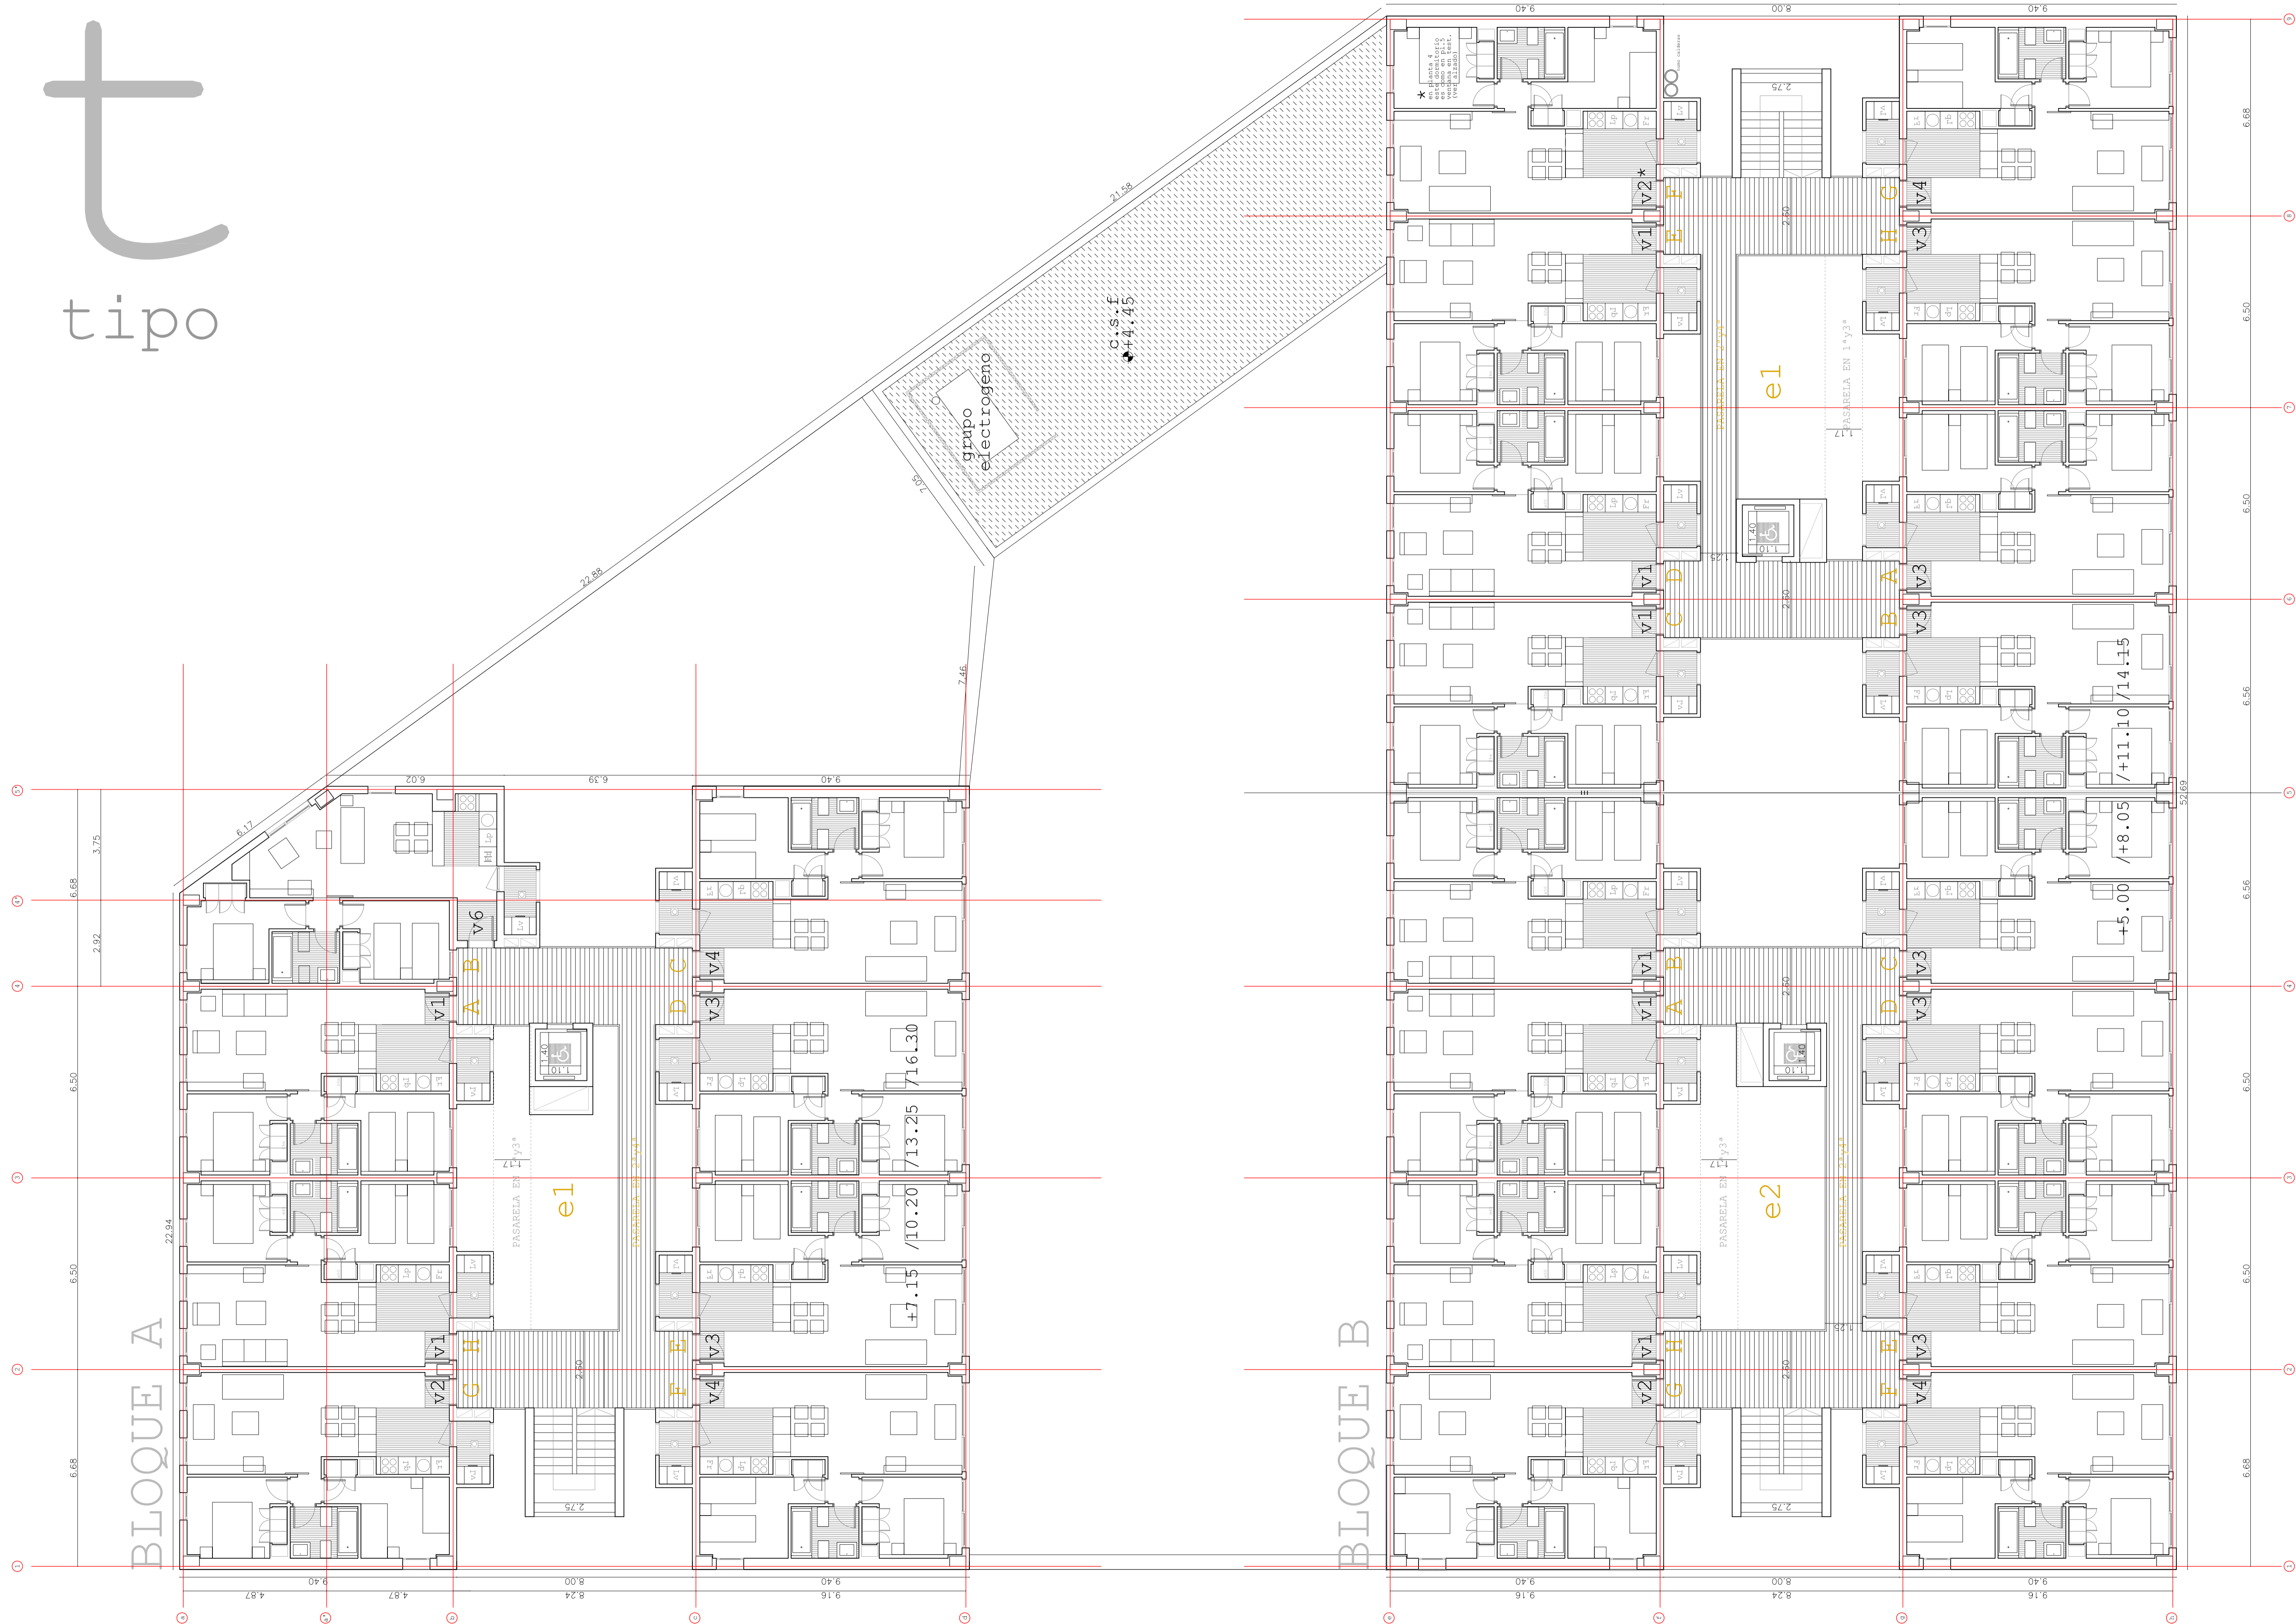

Proyecto.
138 viviendas VPPACJ
locales, garajes
y trasteros

situación. parcela 81.1
las retamas.
parque oeste

municipio. Alcorcón

arquitecto.
juan ignacio mera

propiedad.
INTERISOLUX ALCORCÓN
VIVIENDA JOVEN S.L.


plano. ARQUITECTURA
planta tipo

1/100

febrero de 2011

A5

5 quinta

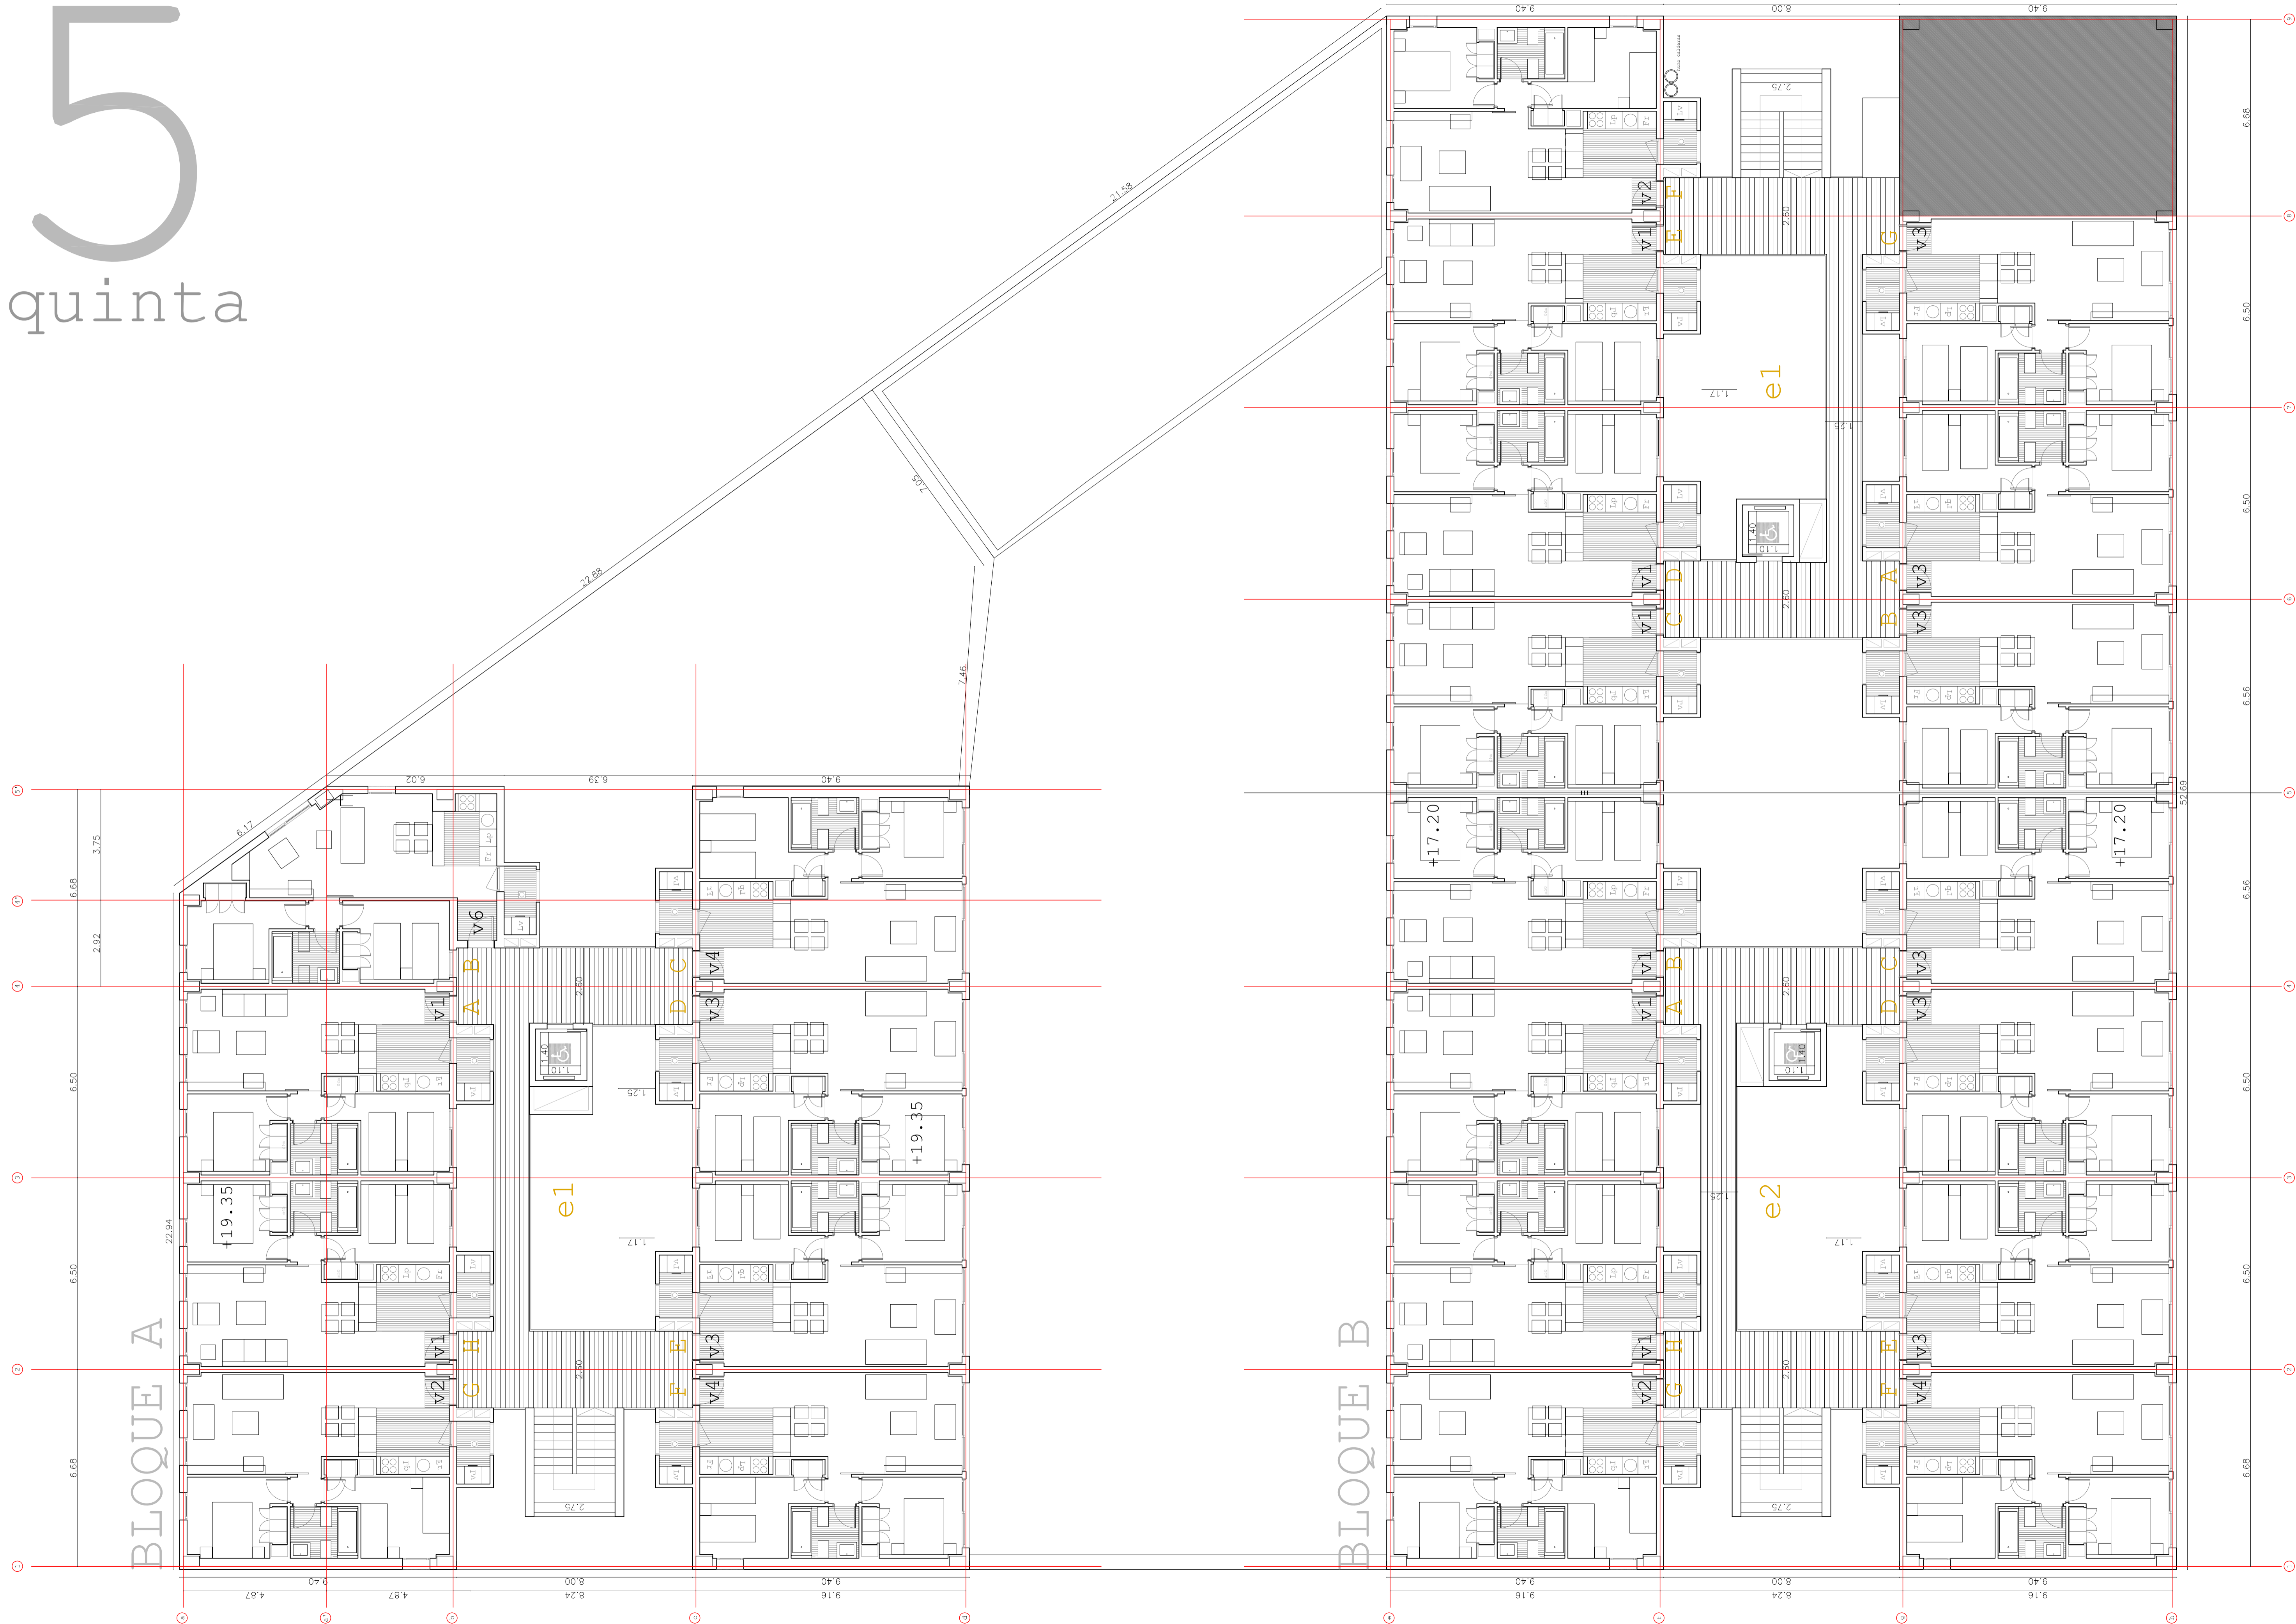

Proyecto.
138 viviendas VPPACJ
locales, garajes
y trasteros

situación. parcela 81.1
las retamas.
parque oeste

municipio. Alcorcón

arquitecto.
juan ignacio mera



propiedad.
INTERISOLUX ALCORCÓN
VIVIENDA JOVEN S.L.

plano. ARQUITECTURA
planta quinta

1/100

febrero de 2011

A6

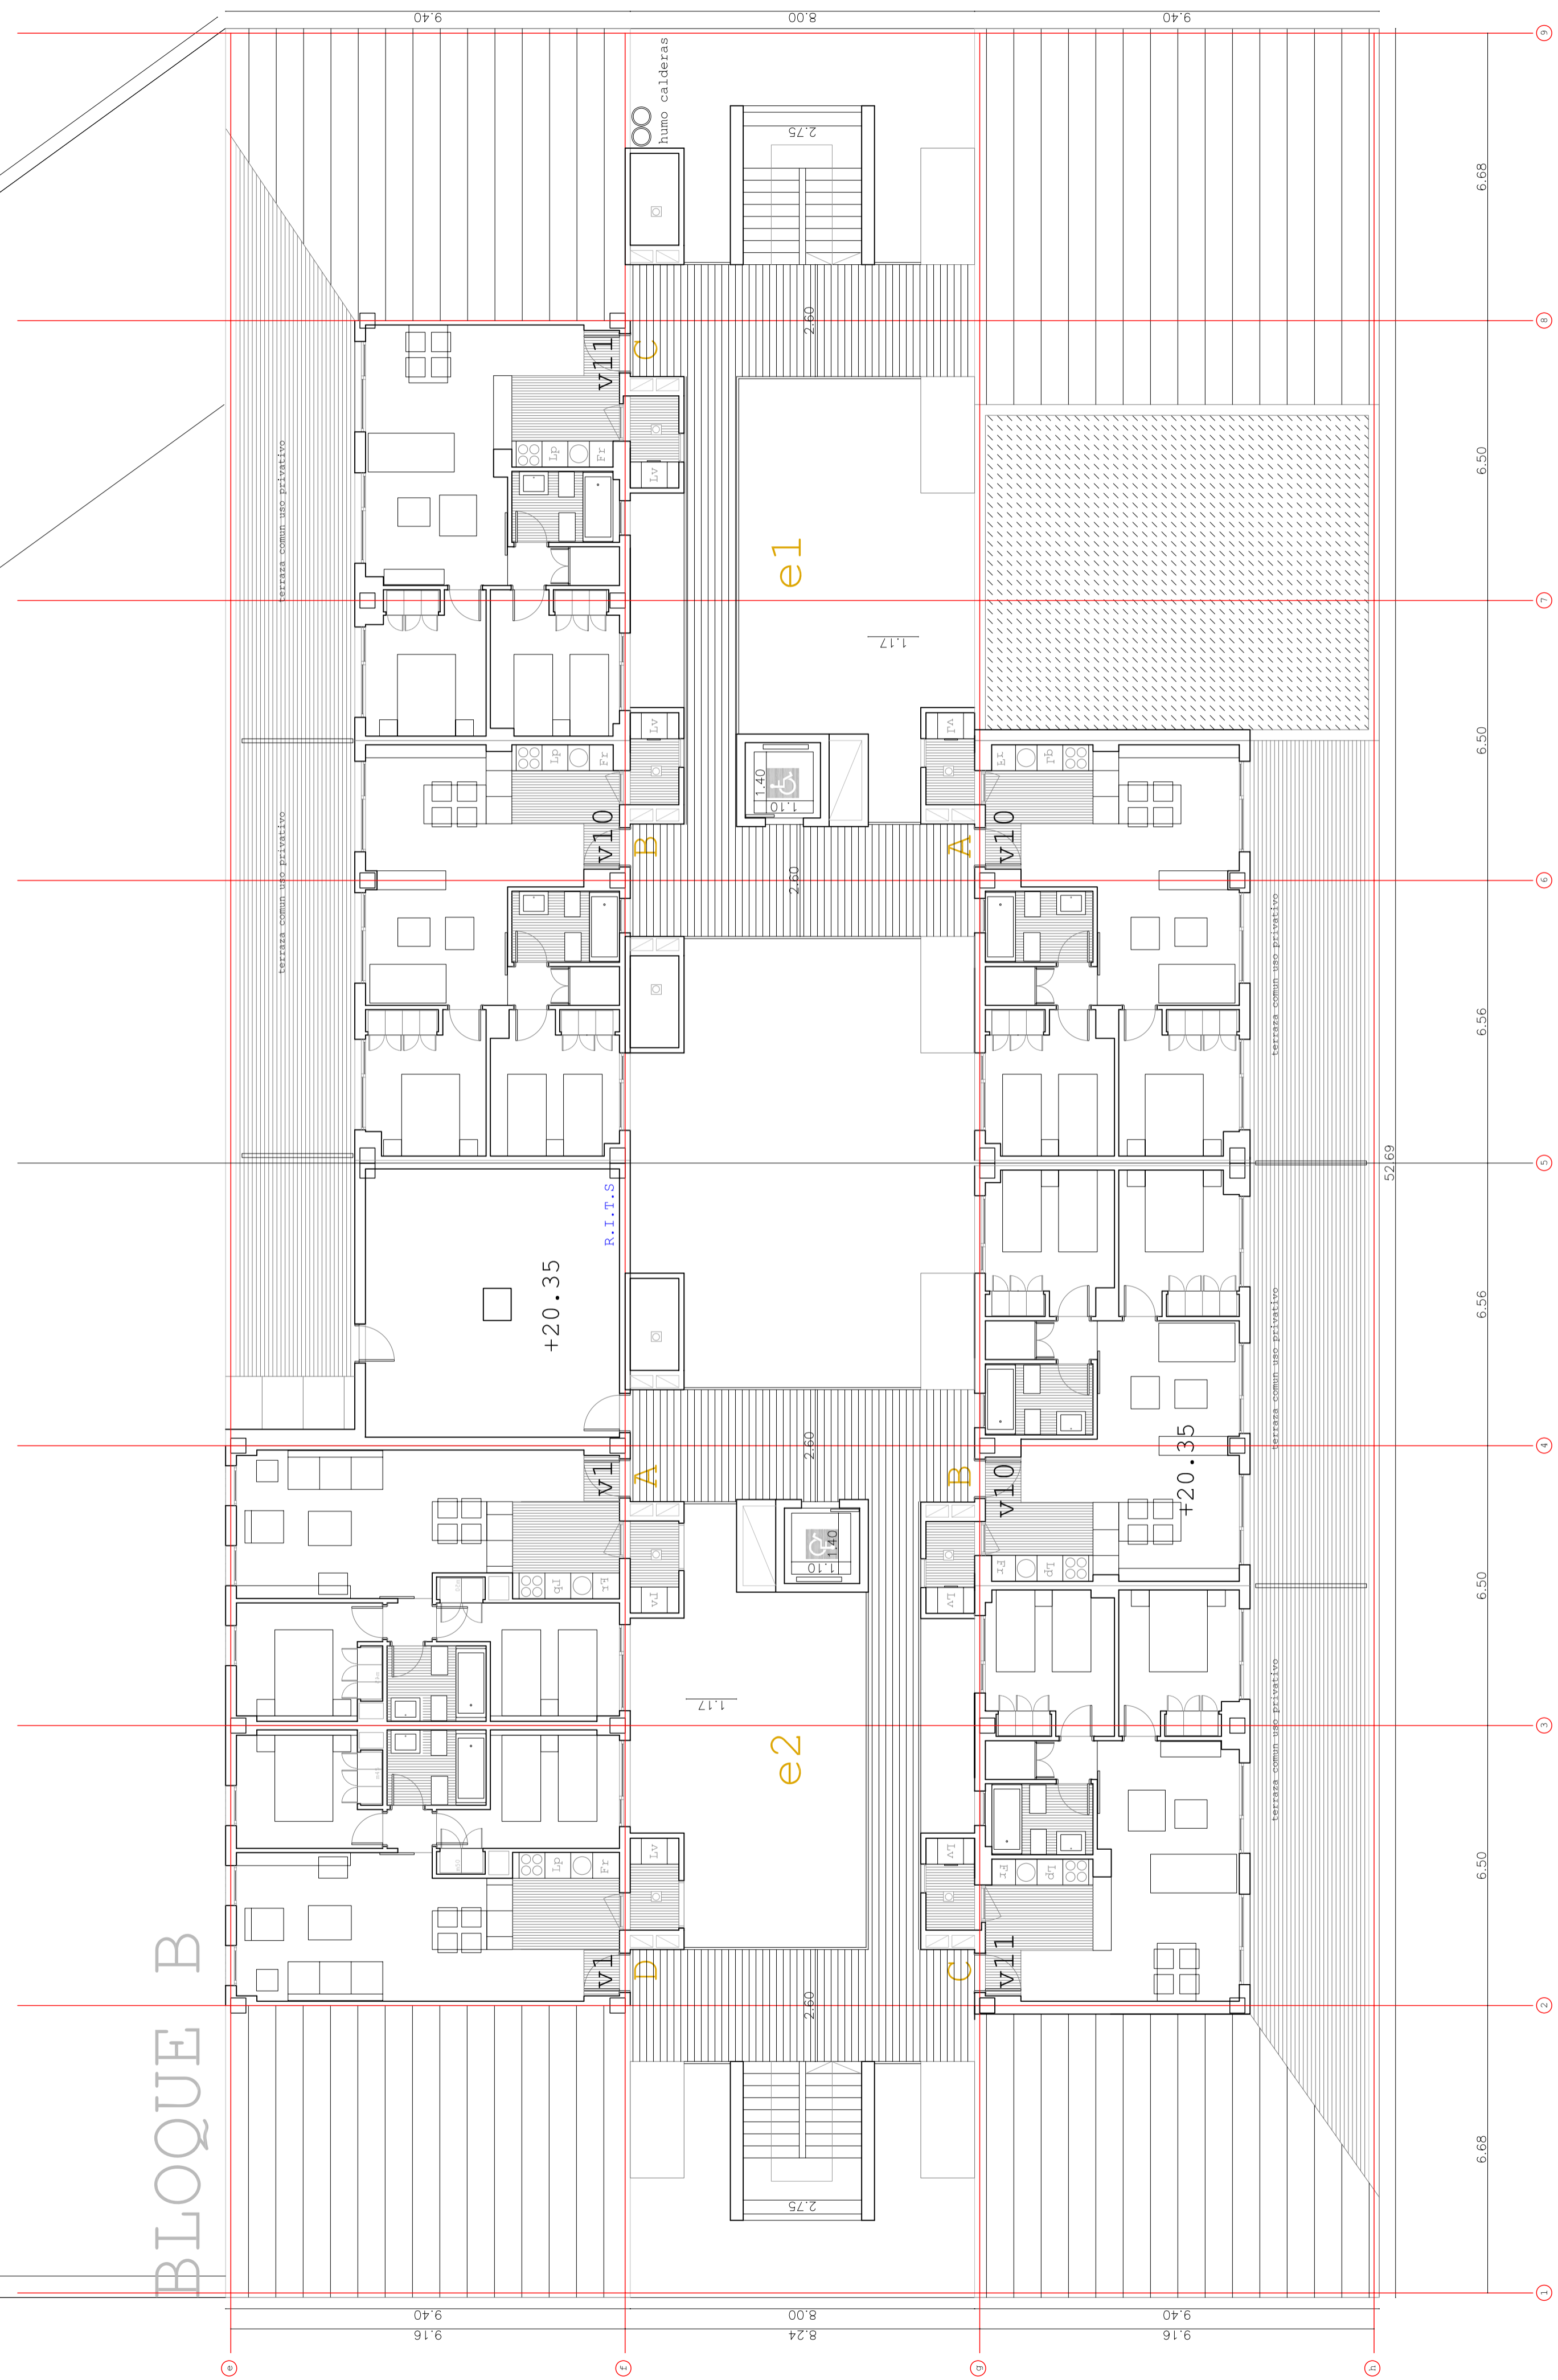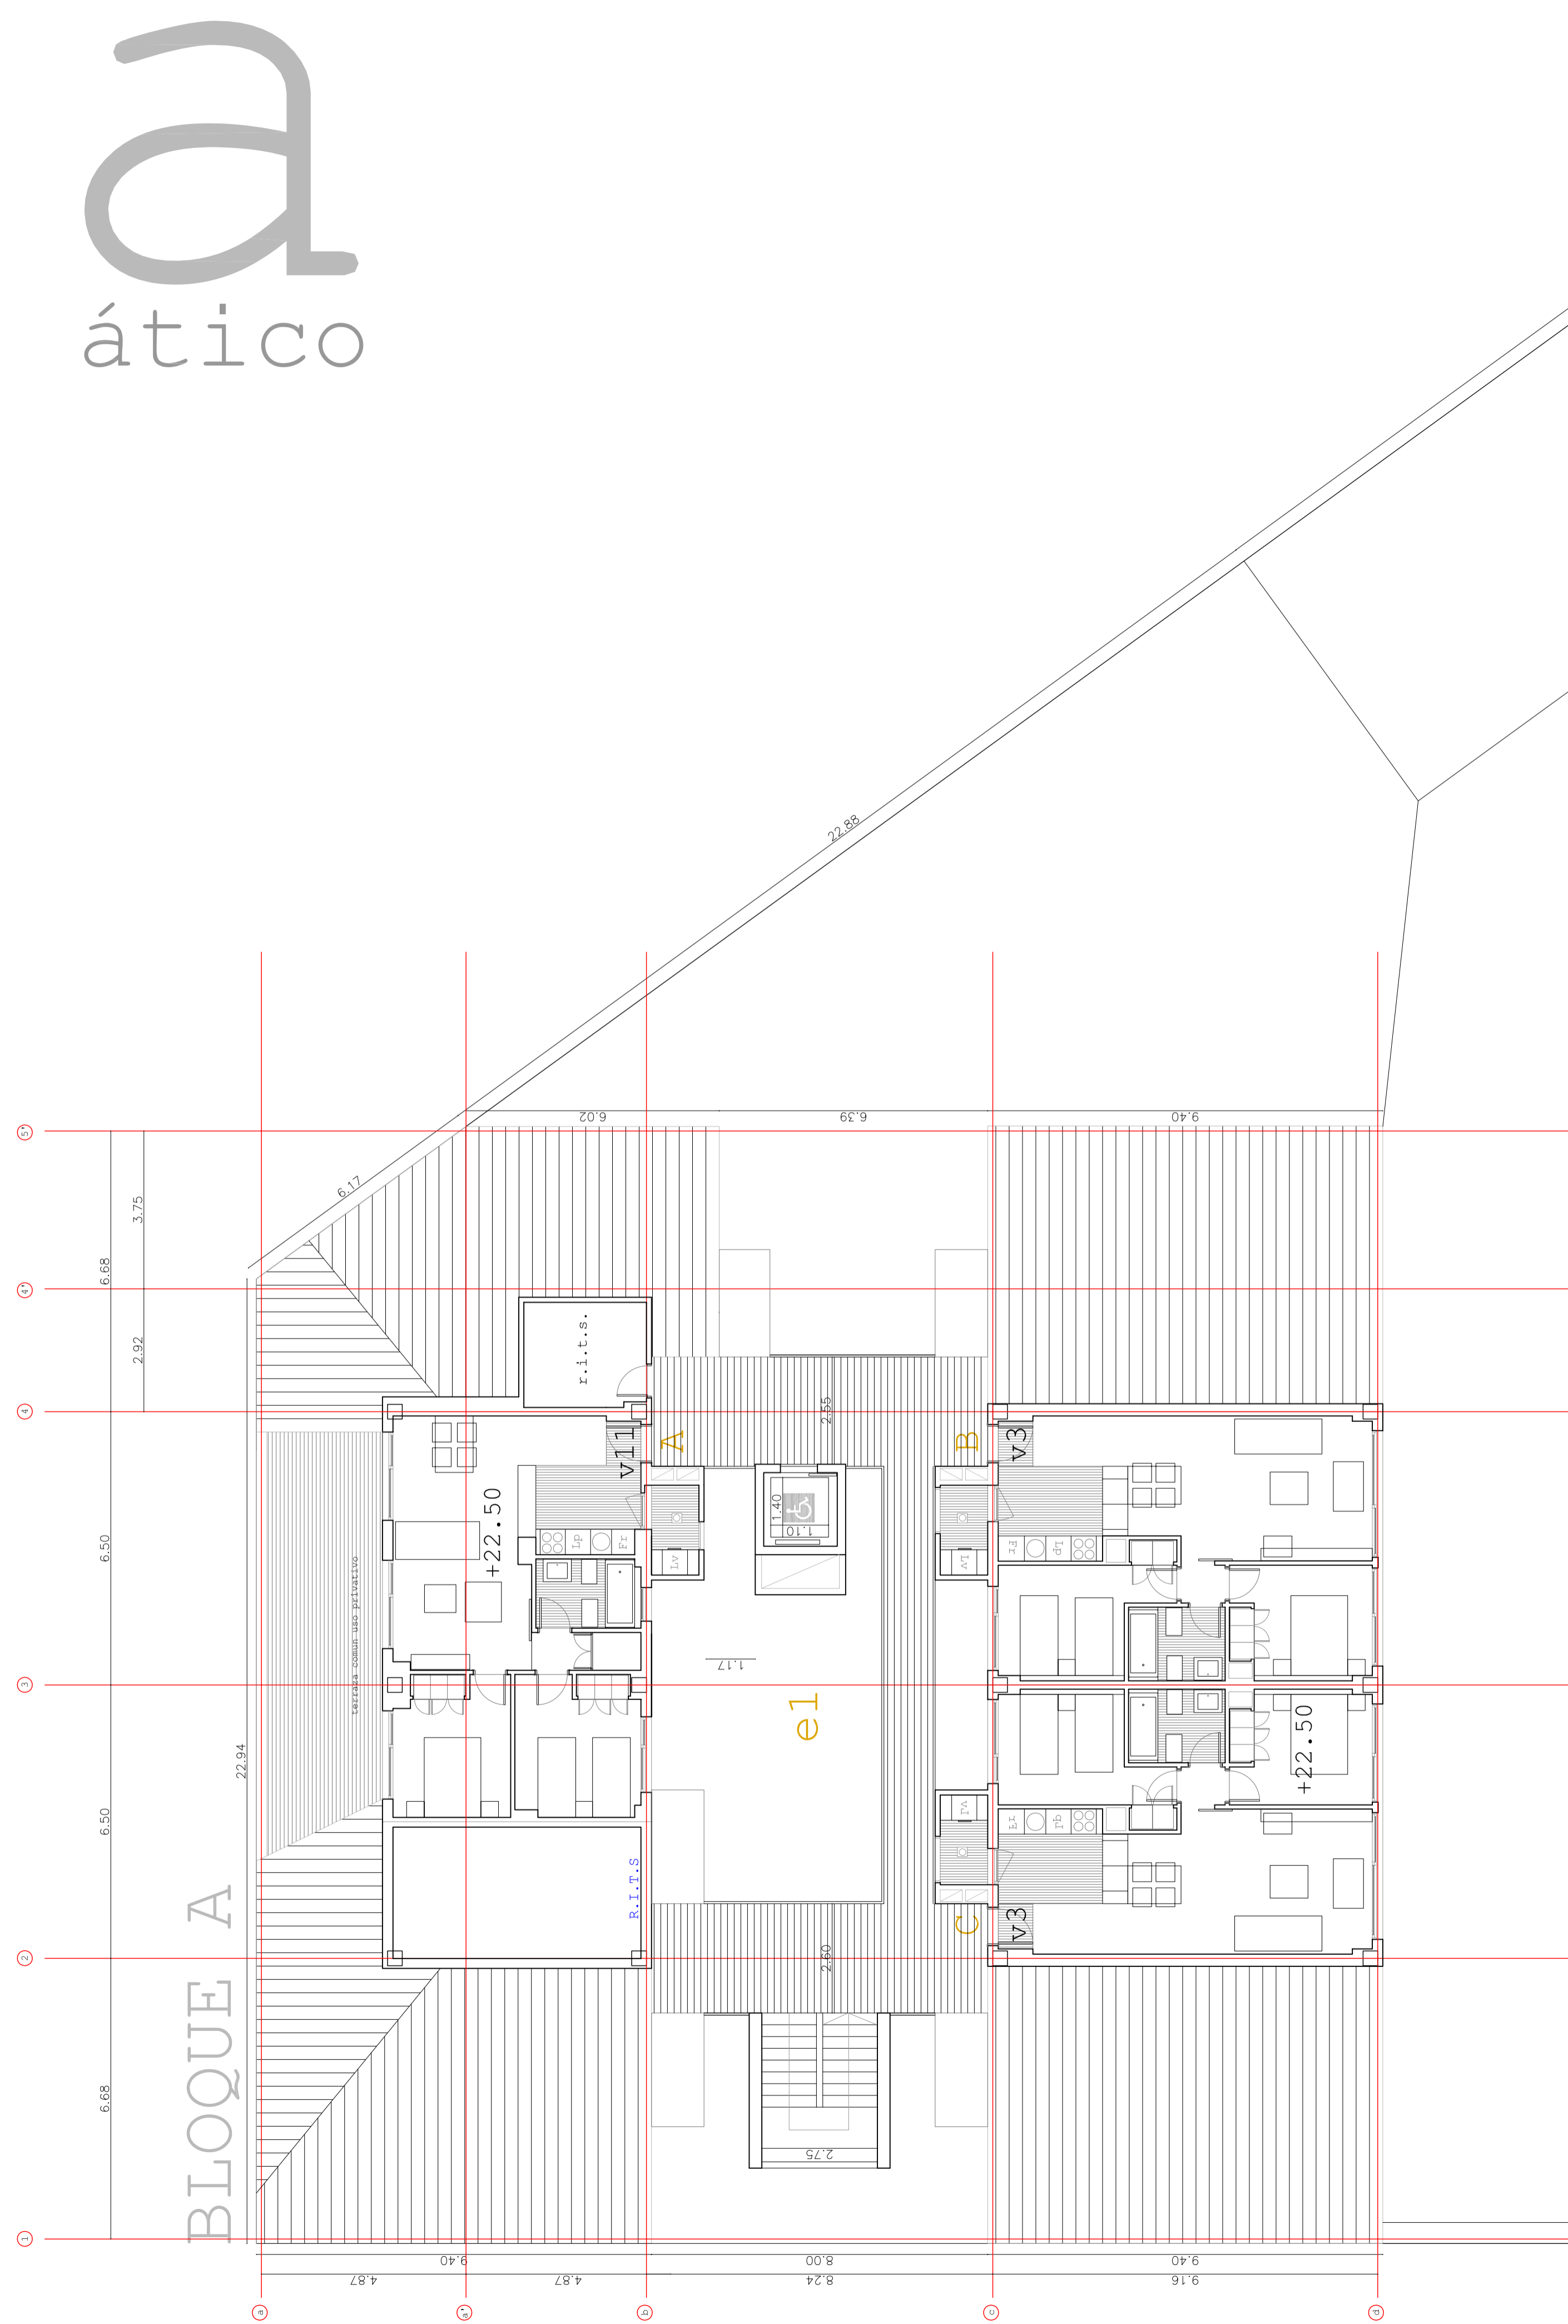

proyecto.
138 viviendas VPPACJ
locales, garajes
y trasteros

situación. parcela 81.1
las retamas.
parque oeste


municipio. Alcorcón

arquitecto.
juan ignacio mera

propiedad.
INTERISOLUX ALCORCÓN
VIVIENDA JOVEN S.L.

plano. ARQUITECTURA
planta atico
1/100

febrero de 2011

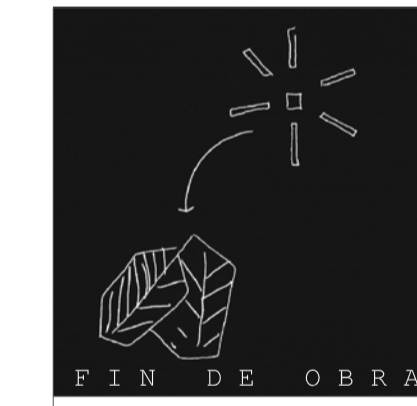

proyecto.
138 viviendas VPPACJ
locales, garajes
y trasteros

situación. parcela 81.1
las retamas.
parque oeste

municipio. Alcorcón

arquitecto.
juan ignacio mera

propiedad.
INTERISOLUX ALCORCÓN
VIVIENDA JOVEN S.L.

plano. ARQUITECTURA
planta cubierta
1/100

febrero de 2011