





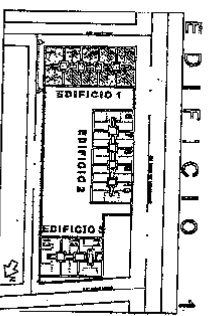

FIN DE OBRA FASE 1-EDIFICIO 1 BLOQUES 1-5
 317 VIVIENDAS, GARAJES Y LOCALS
 EN LA PARCELA 3-1 DEL APE-17/05
 "PUENTE DE ALCOOCER"
 V. ALVARO F. M. A. O. R. I. D.
 JEFE DE OBRA
 JESUS GUERRA ANSANO
 JEFE DE OBRA
 VICTOR SANCHEZ RODRIGUEZ
 HERCESA INMOBILIARIA S.A.
 EDIFICIO 1-BLOQUES 1 A 5
 ALZADO A CALLE CENTRAL

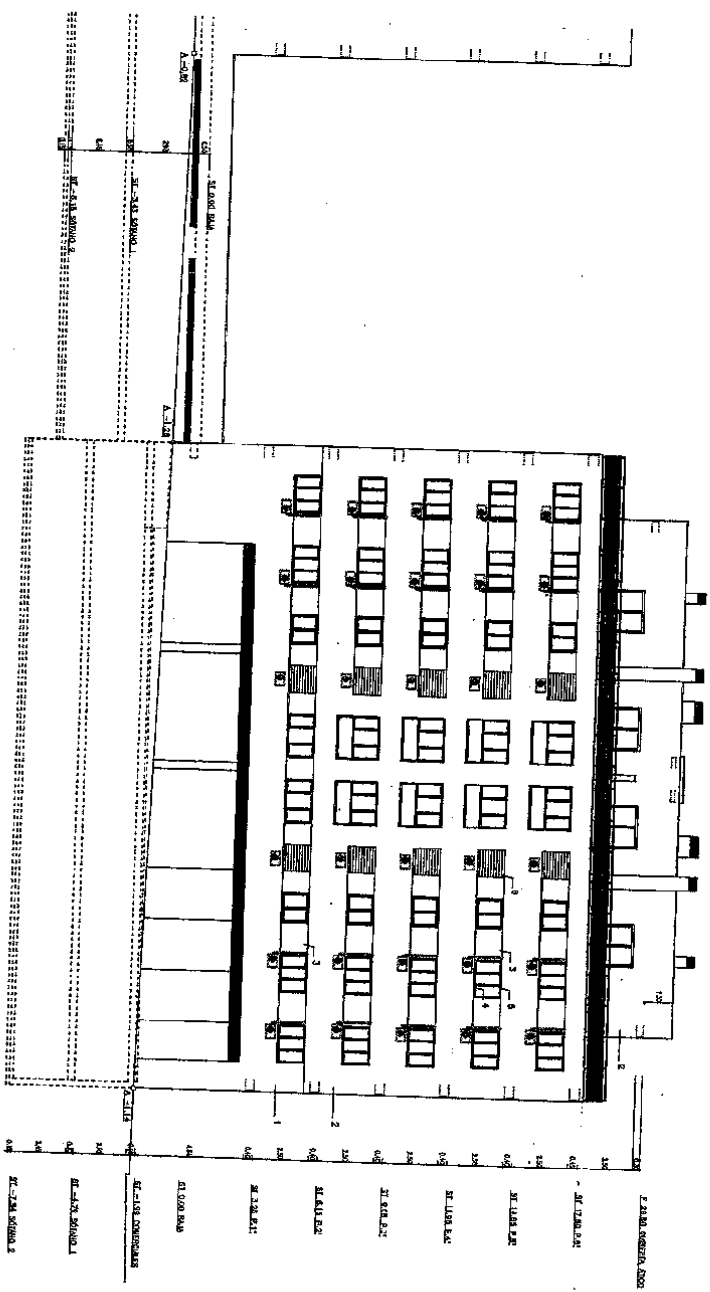



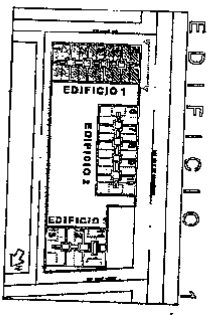

FIN DE OBRA FASE 1- EDIFICIO 1 BLOQUES 105
 317 VIVIENDAS, GARAJES Y LOCALES
 EN LA PARCELA R-1 DEL APE-17.05
 "PUENTE DE ALCOCCER"
 VILLA VERDE E. MADRIGAL
 HERCOSA INMOBILIARIA S.A.
 ALZADO A CALLE DE CARABACHUEL

PROYECTO: 0221/A31
 ESCALA: 1/100
 FECHA: 08-08-2005
 AUTORIZADO: [Signature]

FACHADA PATIO INTERIOR

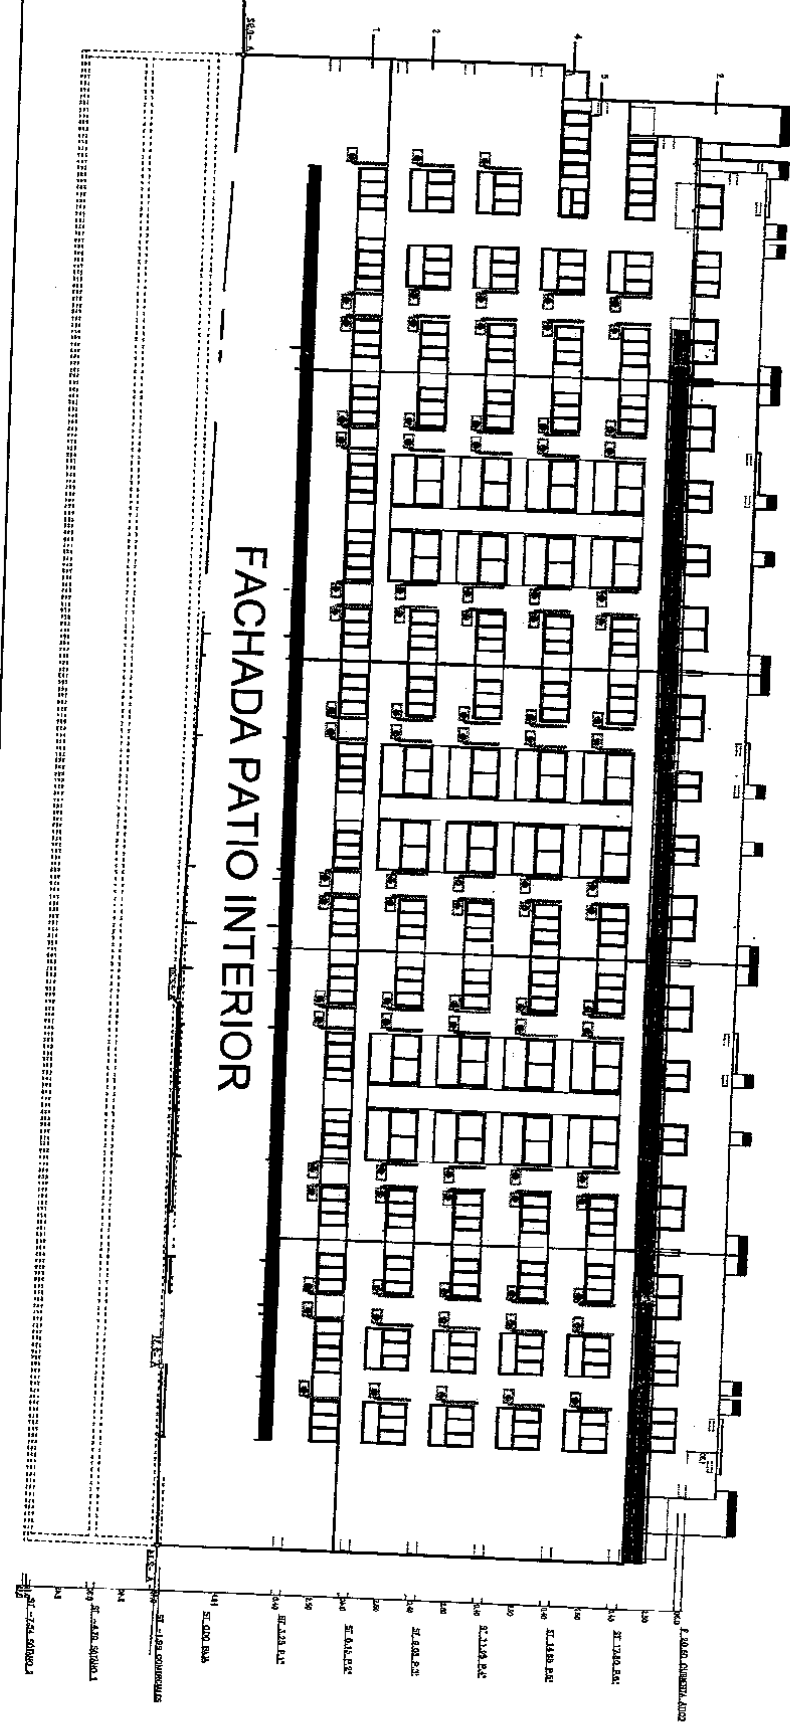

12
11
10
9
8
7
6
5
4
3
2
1
A
B
C
D
E
F
G
H
I
J
K
L
M
N
O
P
Q

