


# PORTAL 1

C

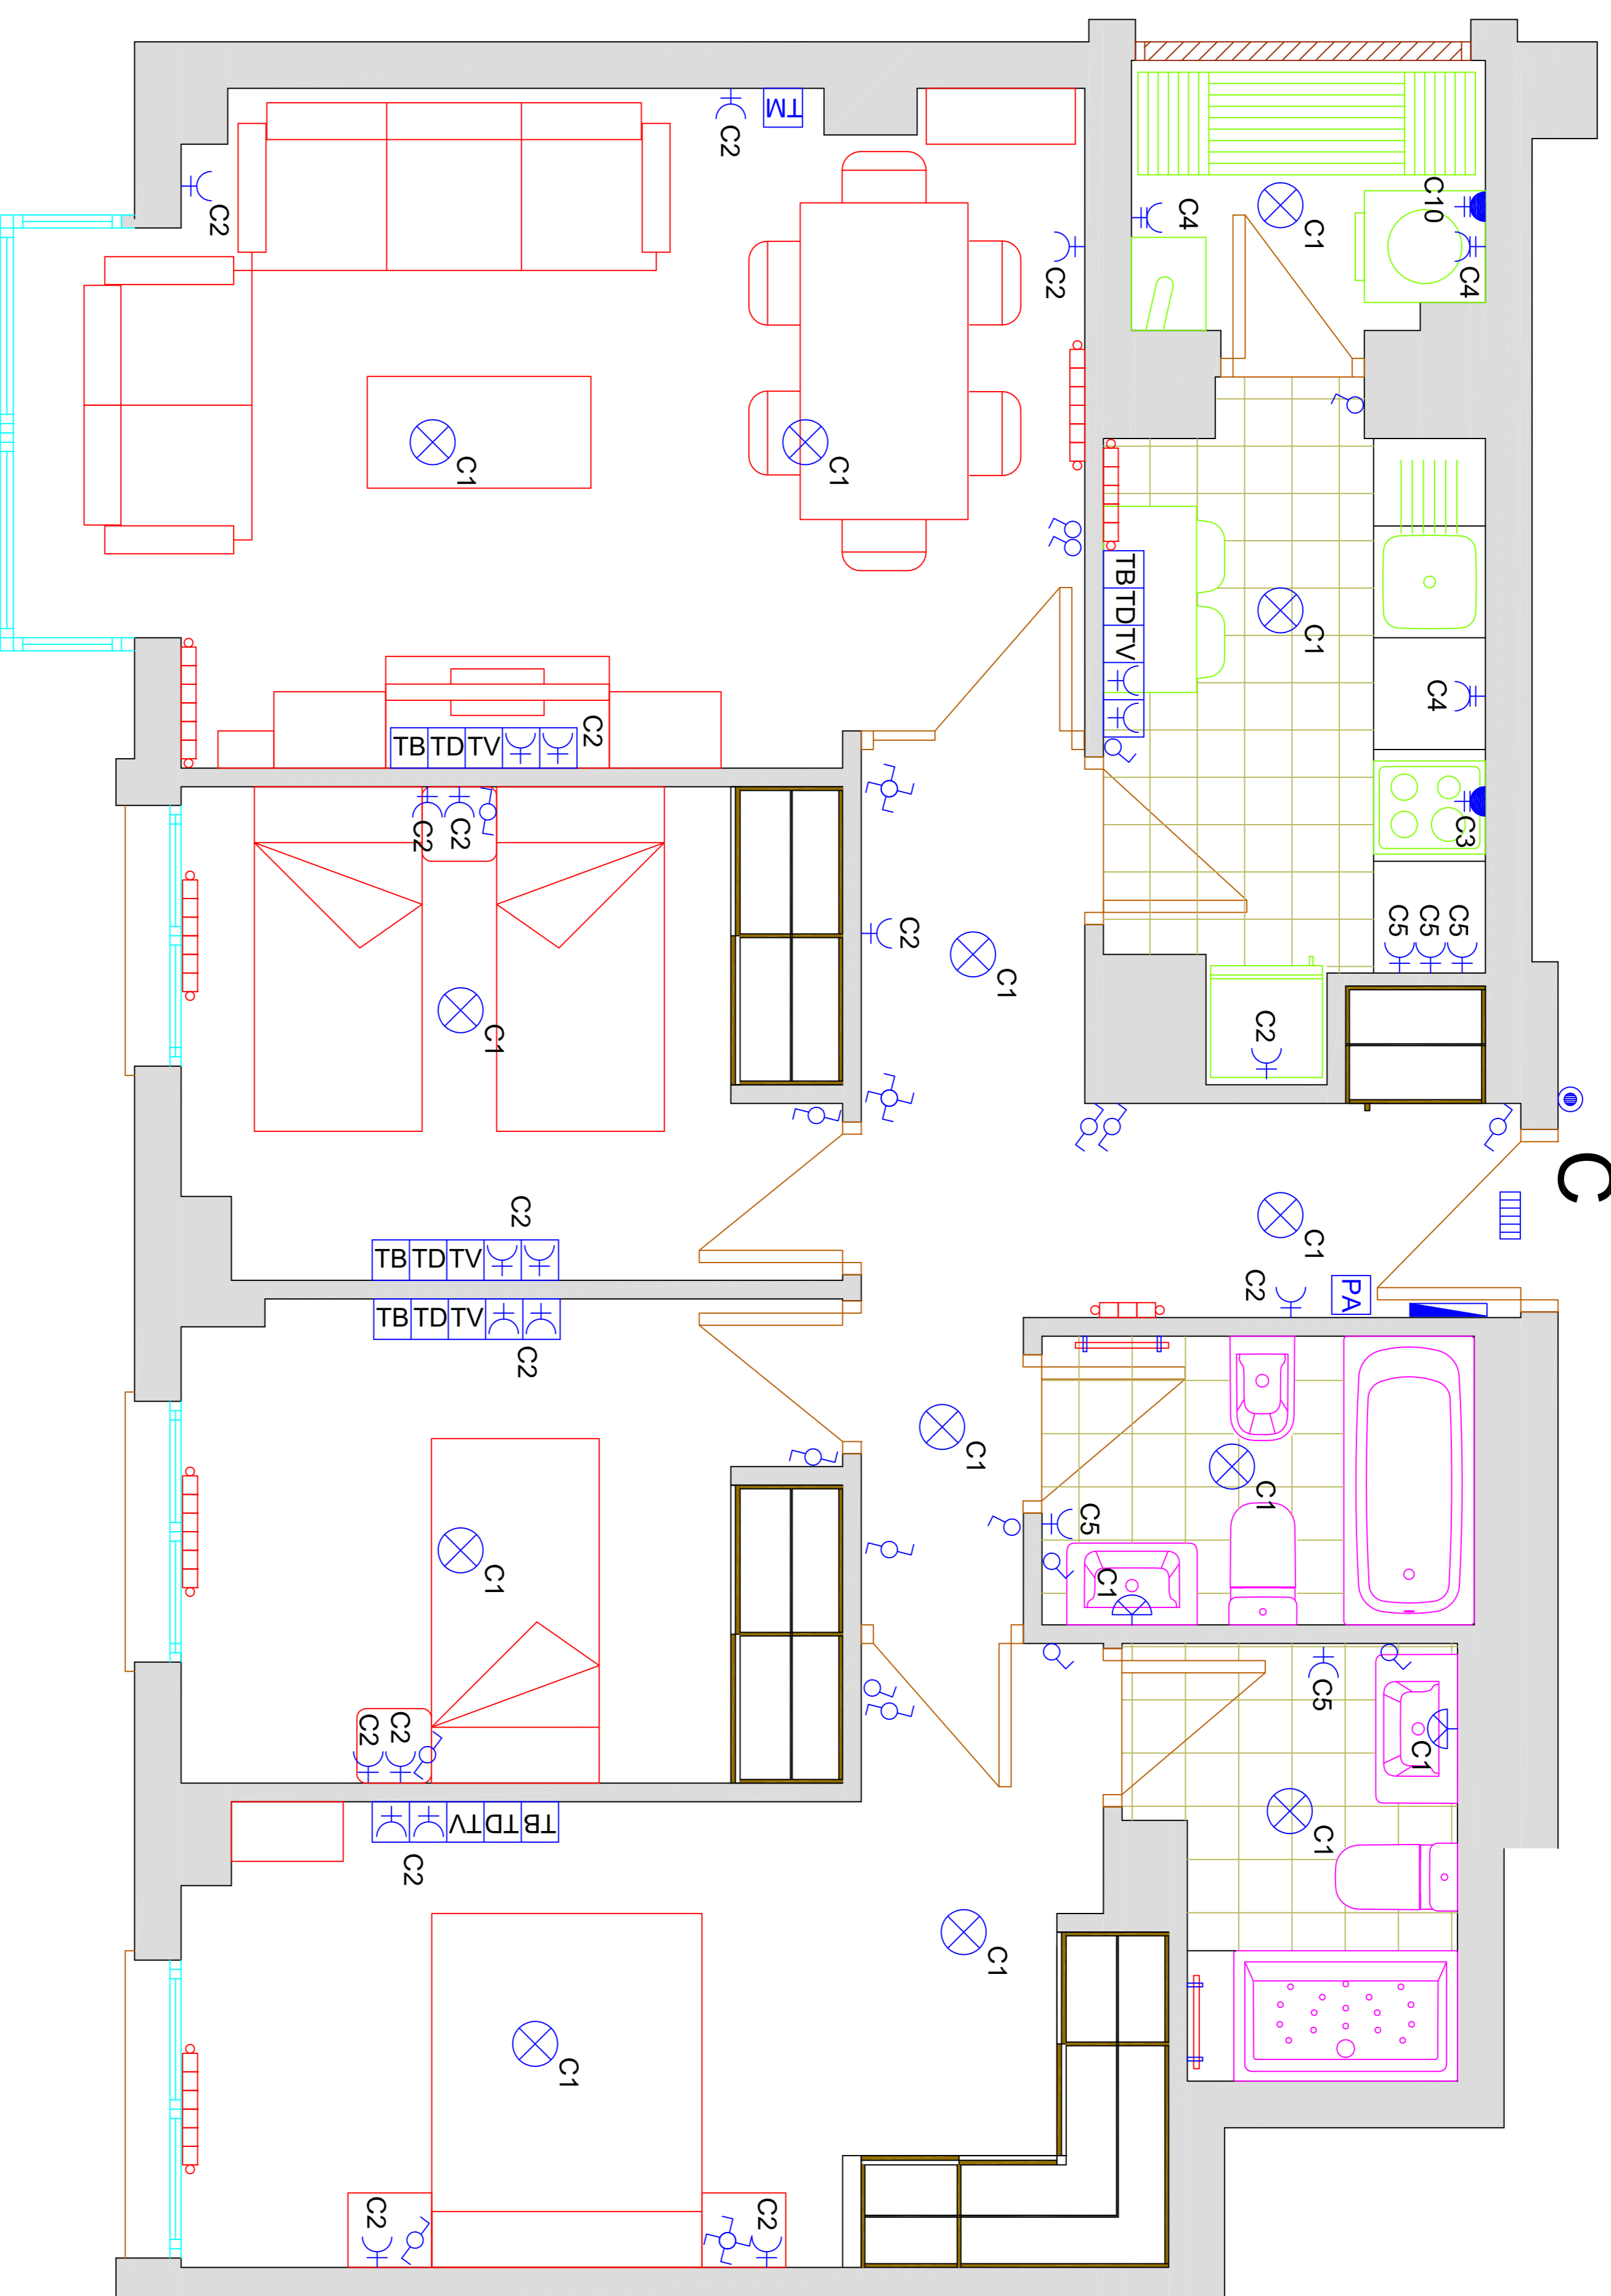

## LEYENDA DE ELECTRICIDAD VIVIENDAS

SIMBOLOGIA	SIGNIFICADO
	CUADRO ELECTRICO VIVIENDA ELECTRIFICACION ELEVADA
	PUNTO DE LUZ EN TECHO
	PUNTO DE LUZ EN PARED
	INTERRUPTOR SENCILLO
	INTERRUPTOR CONMUTADOR
	INTERRUPTOR CRUZAMIENTO
	PULSADOR
	TIMBRE
	BIENCHUFE 10/16A, SCHUKO, CON T.T. LATERAL
	BIENCHUFE 10/16A, SCHUKO, CON T.T. LATERAL LAVAVAJILLAS, LAVAD. Y CALDERA
	BIENCHUFE, 25 A, 2P+T, COCINA Y SECADORA
	TOMA MULTIPLE COMPUESTA: TOMA TELEFONO, DIGITAL, TV Y FM Y TC DOBLE
	PORTERO AUTOMATICO
	TERMOESTATO
	RADIADOR
	RADIADOR TOALLERO
	CIRCUITO DE ALUMBRADO (10A) LINEA 2X1,5+TT + TUBO 16 Ø mm.
	CIRCUITO TC USO GENERAL Y FRIGORIFICO (16A) LINEA 2X2,5+TT + TUBO 20 Ø mm.
	CIRCUITO DE COCINA Y HORNO (25) LINEA 2X6+TT + TUBO 25 Ø mm.
	CIRCUITO TC LAV., CALDERA Y LAVAVAJILLAS (16A) LINEA 2X4+TT+TUBO 20 Ø mm.
	CIRCUITO DE TC DE BAÑOS Y AUX. COCINA (16A) LINEA 2X2,5+TT + TUBO 20 Ø mm.
	CIRCUITO DE AIRE ACONDICIONADO (25A) LINEA 2X6+TT + TUBO 25 Ø mm.
	CIRCUITO PARA SECADORA (16A) LINEA 2X2,5+TT + TUBO 20 Ø mm.

PROYECTO DE ELECTRICIDAD EN B.T. DE VIVIENDA EN  
C/ CALCIO Nº15, MADRID.

PORTAL 1 PISO C

El departamento Técnico

PLANO Nº ESCALA

1 1/25

1

Fecha de Trazado: 17/08/09  
Madrid - Marzo - 2012