

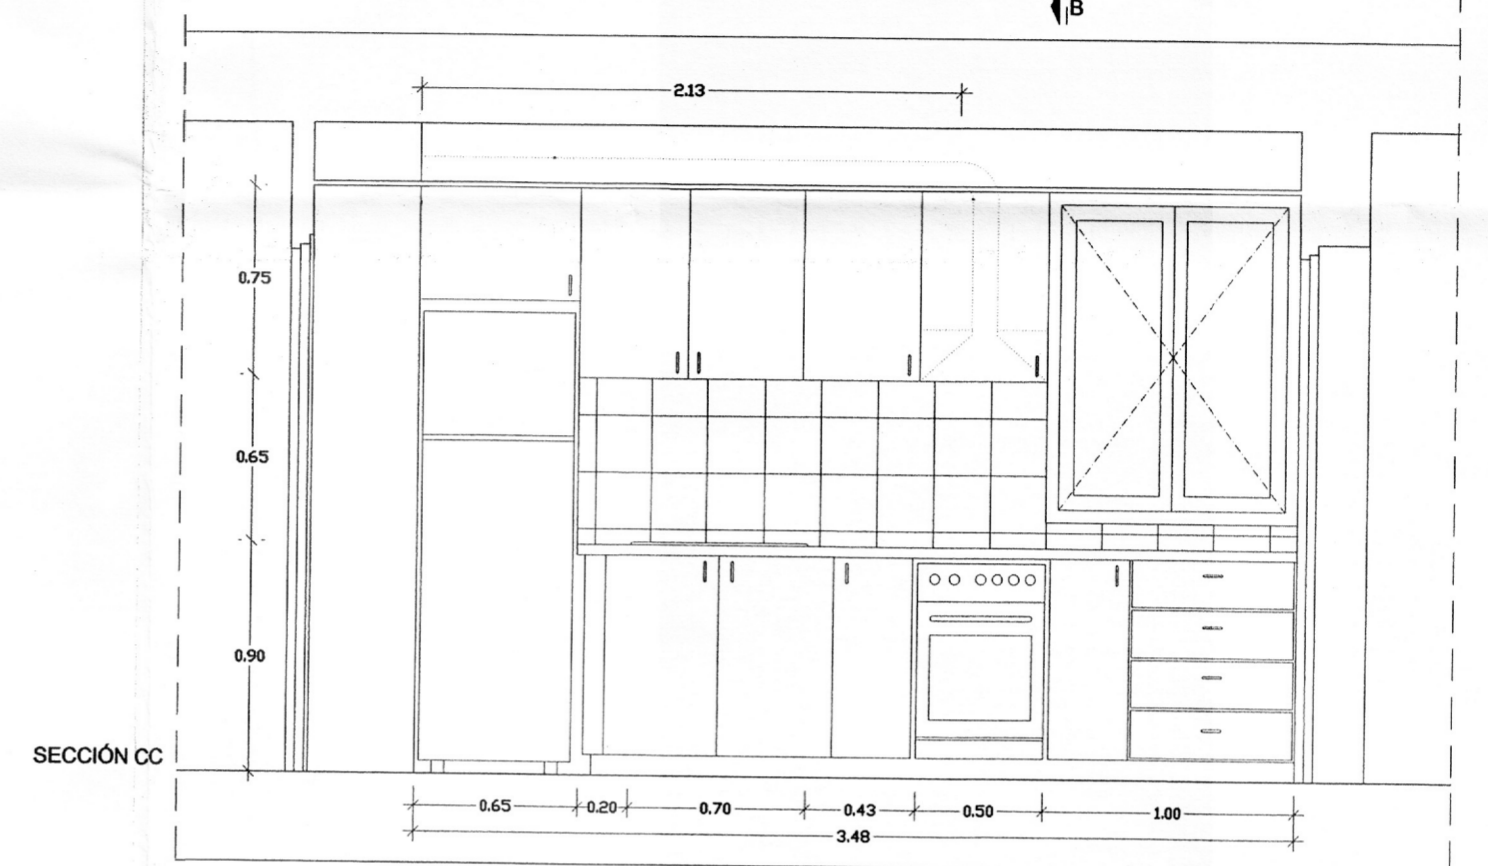
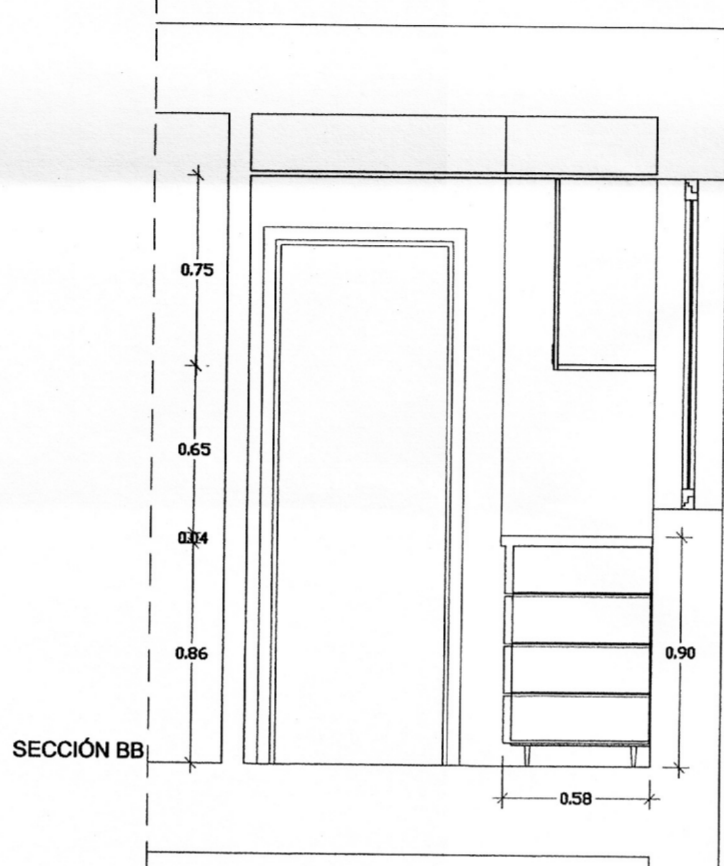
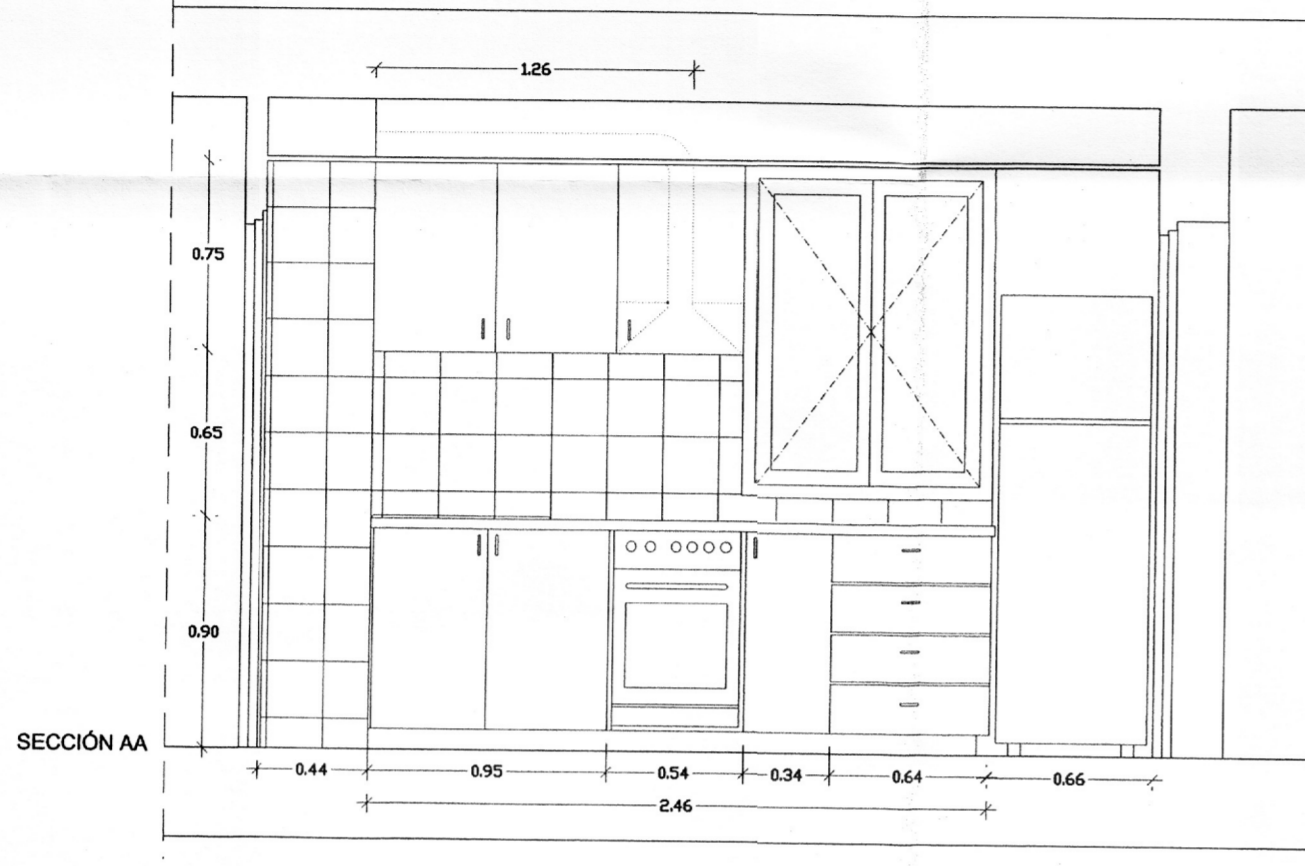
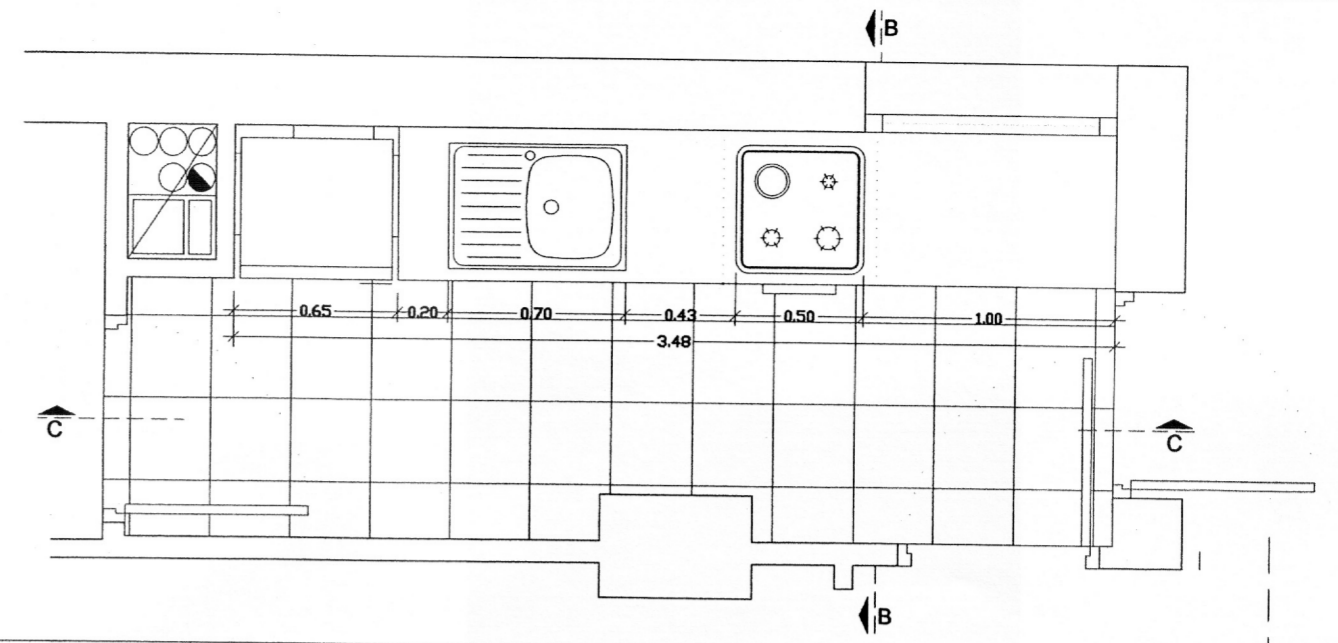
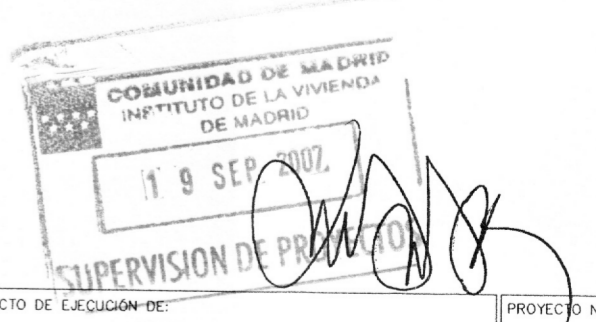
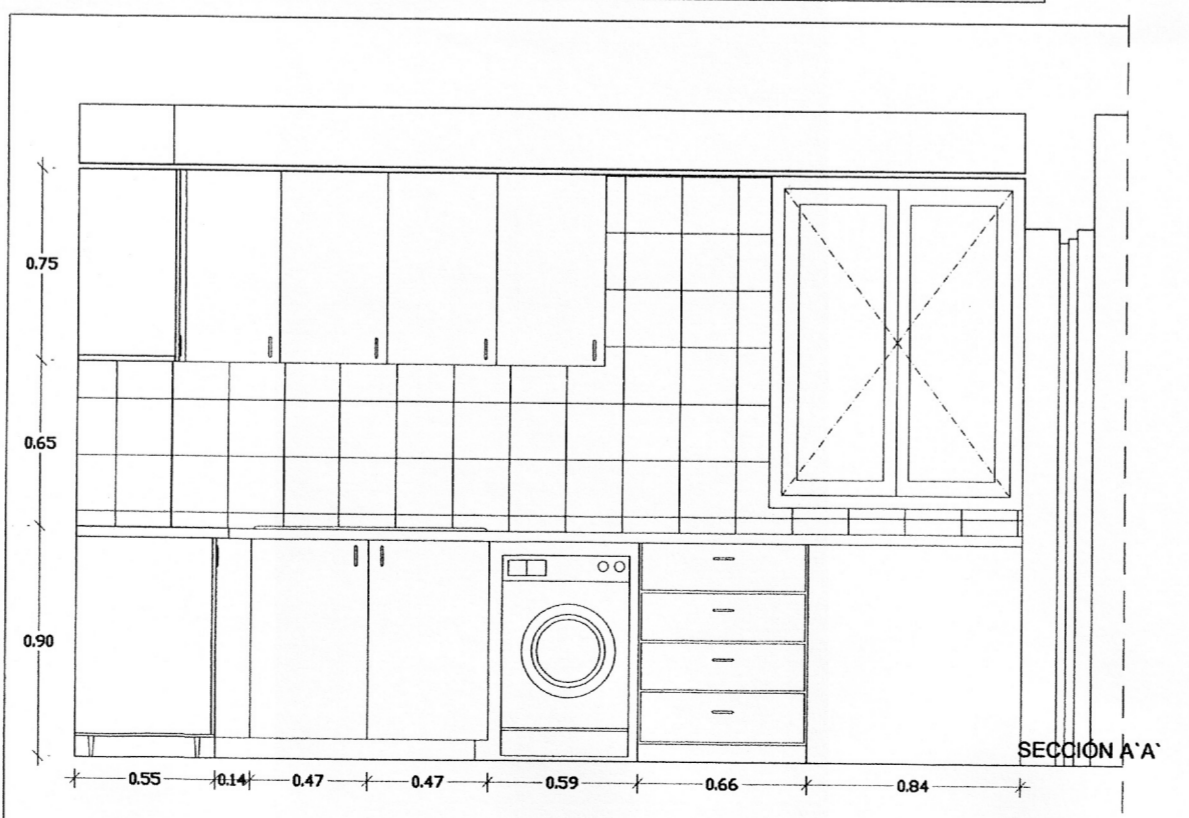


COCINA ESTANDAR VIV.2.1

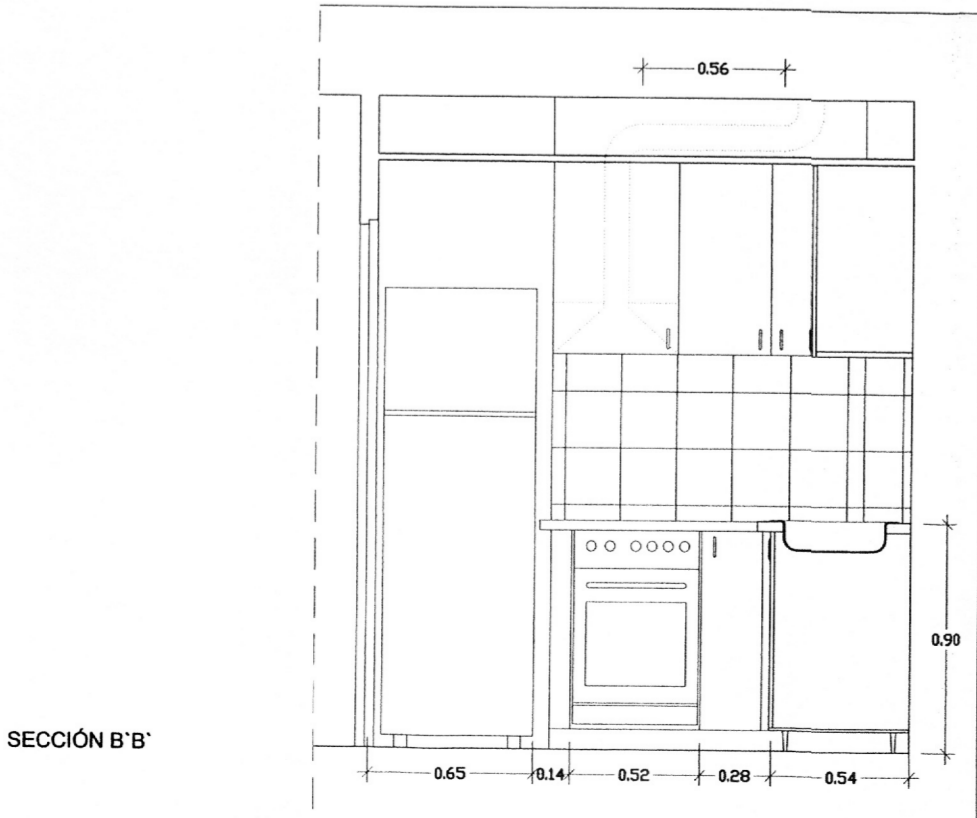

COCINA VIVIENDA MINUSVALIDOS

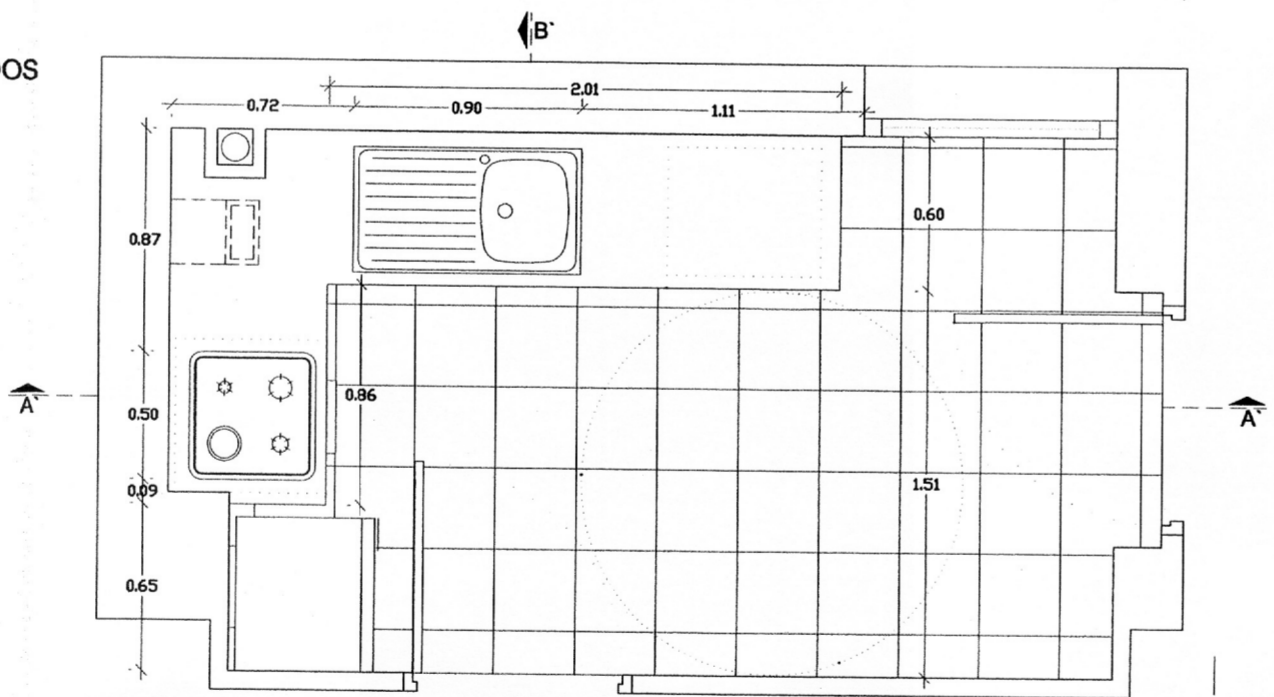

RAMON VALLS NAVASCUES
- A R Q U I T E C T O -
CLIMPO, 18-B (28043) MADRID.
TFNO: (91) 300 11 28 FAX 759 75 96
www.ramovalls.com



PROYECTO DE EJECUCIÓN DE:
DE 120 VIVIENDAS VPPA-OC JOVEN, LOCALES COMERCIALES, TRASTEROS Y GARAJE EN LA PARCELA 029-B1 DE PARLA (MADRID).

PLANO DE: **DETALLE DE COCINAS**

PROYECTO N° 06/2006
PLANO N° **A-25**
FECHA **SEP.-2007**
ESCALA **1:20**